ARQUITECTURA
PROYECTO PARQUE MUNICIPAL DE TACNA

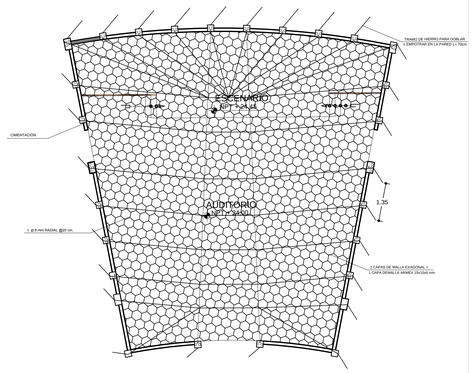

PLANTA
ESC.:1/50
ARMADO DE LOSA DE FONDO

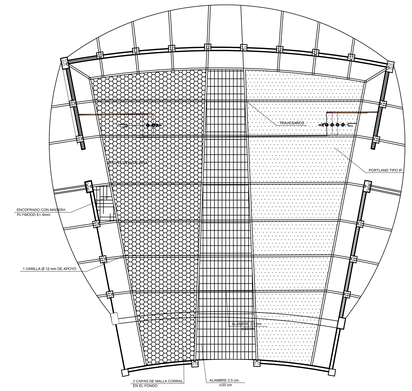

PLANTA
ESC.:1/50
ARMADO DE LA COBERTURA DEL AUDITORIO

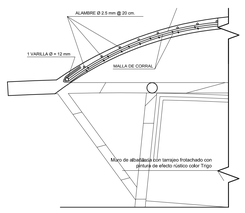

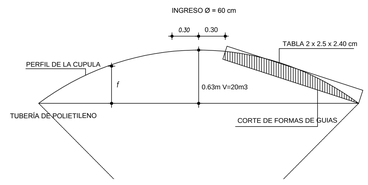

CORTE
SIN ESCALA
DETALLE DE CUPULA

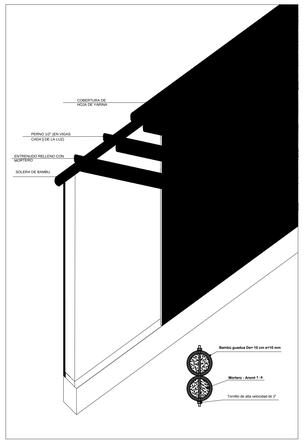

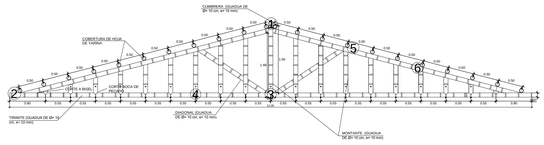

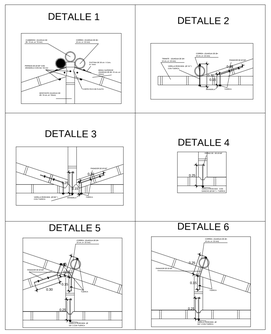

EL ENTREPISO ESTARÁ FORMADO POR VIGUETAS DE BAMBÚ COMPUESTAS POR DOS PIEZAS DE BAMBU DE Dei=10cm, e=1 cm.
LAS VIGAS PRINCIPALES ESTARÁN FORMADAS POR LA UNION DE 4 PIEZAS DE BAMBU DE Dei= 10 cm, e= 1 cm. SE UNIRÁN ENTRE SI CON PERNOS DE 1".
LAS VIGUETAS SE APOYARÁN EN LAS VIGAS PRINCIPALES, Y SE COLOCARÁ SOBRE ELLAS UN ENTABLADO DEMADERA PINO DE 1" DE ESPESOR x 6" DE ANCHO. COMO ACABADO FINAL SE PUEDE COLOCAR PARQUET O CUALQUIER COBERTURA LIVIANA QUE NO SOBREPASE LOS 120 KG/CM2
PARA LA UNION DE VIGUETAS Y SOLERAS DE BAMBÚ UTILIZAR VARILLAS ROSCADAS DE 1" DE 35 CM DE LARGO CON TUERCAS Y ARANDELAS EN AMBOS LADOS

BUNGALOW
ESC.: 1/50
VIGUETAS DE ENTREPISO

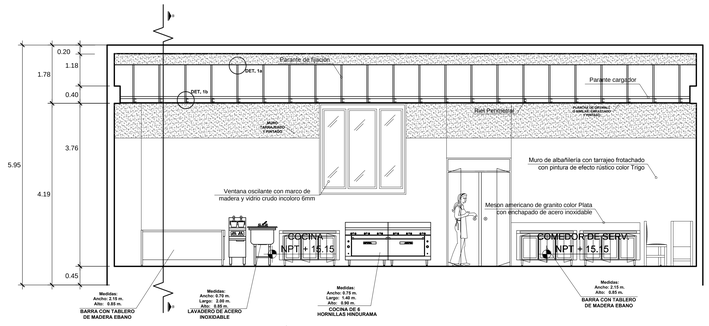

CORTE A - A

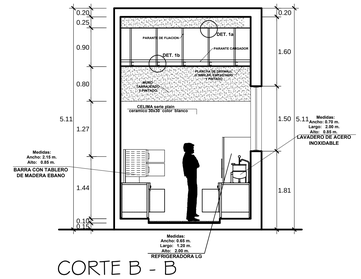

CORTE B - B

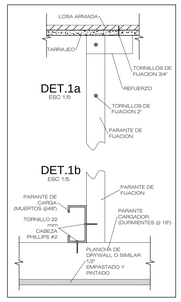

Z. RECREATIVA
ESC.: 1/50
CORTE DE RESTAURANTE

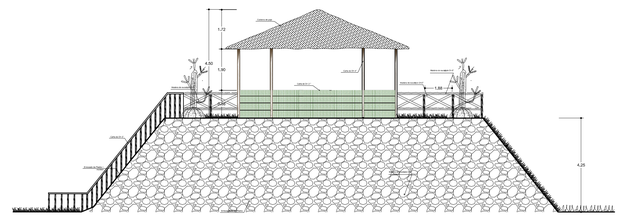

Z. ZOOLOGICO
ESC.: 1/50
DOMO-CORTE Y ELEVAC.

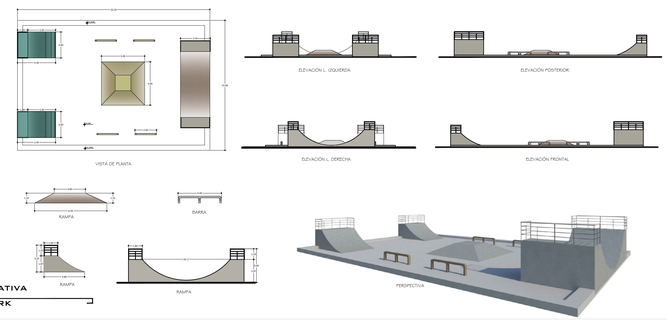

Z. RECREATIVA
ESC.: 1/50
SKATEPARK

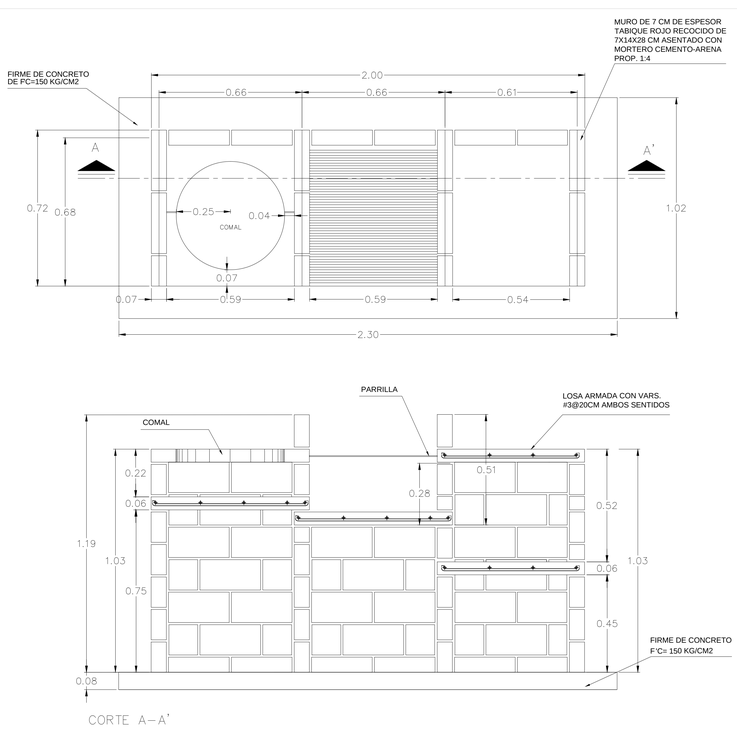

CORTE A–A'

Z. RECREATIVA
ESC.: 1/50
ASADOR-PLANTA Y CORTE

ARQUITECTURA
Primera Planta
ZONA RECREATIVA - RESTAURANTE escala 1:500

UNIVERSIDAD PRIVADA DE TACNA
FACULTAD DE ARQUITECTURA Y URBANISMO
CARRERA PROFESIONAL DE ARQUITECTURA

TESIS: " Ampliación del Parque Municipal para la Recreación de la Ciudad de Tacna - 2015 "

ANTEPROYECTO : "INFRAESTRUCTURA RECREACIONAL"

UBICACIÓN: C.P.M. MAGOLLO - DISTRITO DE TACNA - TACNA

LAMINA: A-24

PLANO: DETALLES

ESCALA: INDICADA

BACHILLER: BACH. BRIGITH FIORELLA CAYO VILLANUEVA

ASESOR: ARQ. ROSA TORRES MIRANDA

FECHA: MAYO 2016