

## **ANEXOS**

- A1. Matriz de Consistencia
- B1. Ficha de Observación. Accesibilidad Espacial Inclusiva
- B2. Entrevista Semiestructurada. Accesibilidad Espacial Inclusiva
- B3. Entrevista Semiestructurada. Accesibilidad Espacial Inclusiva – Usuarios del Terreno Escogido
- C1. Mapa de Espacios Públicos Recreativos a escala vecinal en el DCGAL
- C2. Mapa de Espacios Públicos Recreativos (Muestra) a escala vecinal en el DCGAL
- C3. Plano de Ubicación y Localización – Diseño del EPR
- C4. Plano Topográfico – Diseño del EPR
- C5. Planos de Diseño del Espacio Público Recreativo en el DCGAL

## **ANEXO A1**

### **Matriz de Consistencia**

MATRIZ DE CONSISTENCIA					
Tema de Investigación:	Espacios Públicos Recreativos				
Línea de Investigación:	Diseño, Innovación y Habitabilidad				
Objetivos de Desarrollo Sostenible:	Objetivo 3 "Salud y Bienestar", Objetivo 11 "Ciudades y Comunidades Sostenibles"				
Título de la Investigación:	Accesibilidad Espacial Inclusiva para el Diseño del Espacio Público Recreativo en el DCGAL, 2022				
PROBLEMA	OBJETIVOS	RESPUESTA TENTATIVA	VARIABLES	OPERACIONALIZACIÓN	MARCO TEÓRICO
Problema general: ¿Cómo es la Accesibilidad Espacial Inclusiva para el Diseño del Espacio Público Recreativo en el DCGAL, 2022?	Objetivo general: Determinar la Accesibilidad Espacial Inclusiva para el Diseño del Espacio Público Recreativo en el DCGAL, 2022	Respuesta tentativa general: V. de Estudio	Accesibilidad Espacial Inclusiva	Dimensiones -Conexión con la estructura urbana -Flujos de los usuarios -Zonificación de actividades -Usos	Accesibilidad espacial: Este analiza la estructura del espacio partiendo de su configuración. En base a esto y a su relación con diferentes niveles de movimiento es posible cuantificar la accesibilidad de cada componente del área de estudio en relación con el resto. Algunos de los parámetros que los modelos de accesibilidad pueden sugerir son las conexiones, los flujos de usuarios y la zonificación de actividades o usos con la estructura urbana que le rodea. (Ortiz y Garnica, 2008, p. 761)
Problemas específicos: OE1: ¿Cómo es la Conexión con la estructura Urbana del Diseño del Espacio Público Recreativo en el DCGAL, 2022?	OE1: Determinar la Conexión con la Estructura Urbana del Diseño del Espacio Público Recreativo en el DCGAL, 2022	Objetivos específicos: PE1: ¿Cómo es El flujo de los usuarios del Diseño del Espacio Público Recreativo en el DCGAL, 2022?	V. de Caracterización	Indicadores - El EPR es accesible - EPR con buenas visuales - Buena conexión entre Espacios – Edificios Adyacentes - Las aeras del EPR tienen una buena conexión con las áreas adyacentes - El EPR tiene diversidad de opciones para llegar y salir	Espacio Público Recreativo: Es un lugar de relación y de identificación, de contacto incrustadas, generando finalmente una alternativa de solución. Se tomará un esquema de diseño observacional transseccional descriptivo.
PE2: ¿Cómo es El flujo de los usuarios del Diseño del Espacio Público Recreativo en el DCGAL, 2022?	PE2: Determinar el Flujo de los usuarios del Diseño del Espacio Público Recreativo en el DCGAL, 2022	PE3: ¿Cómo es la zonificación de actividades del Diseño del Espacio Público Recreativo en el DCGAL, 2022?	VC1: Conexión con la estructura urbana	VC2: Flujo de los usuarios	- El flujo en las actividades estéticas es alto - El flujo en las actividades dinámicas es alto
PE4: ¿Cómo es la zonificación de actividades del Diseño del Espacio Público Recreativo en el DCGAL, 2022?	PE4: Determinar el Zonificación de actividades del Diseño del Espacio Público Recreativo en el DCGAL, 2022	PE5: ¿Cómo son los Usos del Diseño del Espacio Público Recreativo en el DCGAL, 2022?	VC3: Zonificación de actividades	VC4: Usos	- Las actividades dentro del EPR son identificables - Es atractivo para las actividades de los usuarios - Se realizan de 2 a más actividades dentro del EPR
PE5: ¿Cómo es la Accesibilidad Espacial Inclusiva del diseño del Espacio Público Recreativo existente en el DCGAL, 2022?	OE5: Determinar los Usos del Diseño del Espacio Público Recreativo en el DCGAL, 2022	OE5: Determinar la Accesibilidad Espacial Inclusiva del diseño del Espacio Público Recreativo existente en el DCGAL, 2022	VC5: Accesibilidad Espacial		- El EPR responde a las necesidades de uso de su población - EPR utilizado por usuarios de diversas características - EPR sin conflictos de uso - EPR con uso constante

## **ANEXO B1**

**Ficha de Observación. Accesibilidad Espacial Inclusiva**

## FICHA DE OBSERVACIÓN. ACCESIBILIDAD ESPACIAL INCLUSIVA

FICHA N°: \_\_\_\_\_

NOMBRE DEL ESPACIO PÚBLICO RECREATIVO (EPR): \_\_\_\_\_

Ubicación: País \_\_\_\_\_ Ciudad \_\_\_\_\_ Provincia \_\_\_\_\_ Distrito \_\_\_\_\_

Tipo de Recreación: Al aire libre \_\_\_\_\_ Artística y cultural \_\_\_\_\_ Deportiva \_\_\_\_\_ Social \_\_\_\_\_

Área aproximada del EPR: \_\_\_\_\_ Fecha: \_\_\_\_\_

Marcar con (x) en el recuadro que corresponda

DIMENSIÓN: CONEXIÓN CON LA ESTRUCTURA URBANA			
El Espacio Público Recreativo (EPR) es accesible	El acceso para los usuarios es libre (No existen barreras como: rejas, desmontes, cerramientos, basura, etc. que imposibiliten su uso en todas sus zonas)	Sí	
	El acceso para los usuarios es inclusivo (No existen barreras físicas). El EPR cuenta con rampas de acceso y/u otros tipos de acceso para usuarios con capacidades especiales	No	
EPR con buenas visuales	Internamente, el EPR cuenta con buenas visuales (áreas verdes, personas, movimiento, etc.)	Buenas	
	El EPR cuenta con buenas visuales desde el interior hacia el entorno urbano (Su entorno es visualmente atractivo)	Regulares	
Existe una buena conexión entre el EPR y el entorno adyacente	El EPR es legible desde cierta distancia para los usuarios	Malas	
		Buenas	
Las aceras del EPR tienen una conexión fácil y continua con las áreas adyacentes	Posee buena señalización (Cruces peatonales, señalética vertical y horizontal, etc.)	Regulares	
		Malas	
Existe una diversidad de opciones para visitar el EPR	Se tiene alguna opción de transporte público con el que se pueda llegar/retirarse del EPR	Nula	
	Se tiene facilidad de parqueo automovilístico (Autos, bicicletas) para visitar el EPR	Tiene	
		No tiene	
		Tiene	
		No tiene	

DIMENSIÓN: FLUJO DE LOS USUARIOS			
El flujo en las actividades estáticas es alto	El flujo de usuarios en las áreas del EPR destinadas a las actividades que no requieren de esfuerzo físico mayor; como, por ejemplo: Sentarse en una banca o glorieta o área verde o parecido, conversar, leer, etc. es alto.	Alto	
		Bajo	
		Nulo	
El flujo en las actividades dinámicas es alto	El flujo de usuarios en las áreas del EPR destinadas a las actividades que requieren de un esfuerzo físico mayor; como, por ejemplo: Áreas lúdicas, actividades deportivas, jugar, pasear, etc. es alto.	Alto	
		Bajo	
		Nulo	

DIMENSIÓN: ZONIFICACIÓN DE ACTIVIDADES			
Las actividades dentro del EPR son identificables	Las zonas que ofrece el EPR son legibles para los usuarios, sus actividades están bien identificadas y marcadas visualmente	Sí	
		No	
Se realizan más de 2 tipos de actividades dentro del EPR	Existen más de 2 opciones accesibles de actividades para que los usuarios puedan recrearse sanamente	Más de 2 actividades	
		Hasta 2 actividades	
		Solo 1 actividad	

DIMENSIÓN: USOS			
EPR utilizado por usuarios de diversas características	El EPR es usado por usuarios de distintas edades	Sí	
		No	
	El EPR es usado por usuarios con capacidades especiales	Sí	
		No	
El EPR es usado por usuarios de distintas etnias	El EPR es usado por usuarios de distintas etnias	Sí	
		No	
EPR sin conflictos de uso	El EPR puede ser usado sin ninguna molestia para el usuario; como, por ejemplo: basura regada dentro del EPR, grafitis o algún otro elemento que perjudique visualmente el espacio, contaminación auditiva que perjudique a los usuarios mientras hacen uso de sus espacios, etc.)	Sin conflictos	
		Con conflictos	

## **ANEXO B2**

### **Entrevista Semiestructurada. Accesibilidad Espacial Inclusiva**

## **ENTREVISTA SEMIESTRUCTURADA. ACCESIBILIDAD ESPACIAL INCLUSIVA**

ENTREVISTA N° \_\_\_\_\_

Fecha: \_\_\_\_\_

### I. DATOS GENERALES

Nombres y apellidos: \_\_\_\_\_

Sexo: M \_\_\_\_ F \_\_\_\_ Edad: \_\_\_\_\_

Espacio Público Recreativo (EPR): \_\_\_\_\_

### II. SATISFACCIÓN

1. ¿En lo que se respecta a recreación, las actividades que ofrece el EPR son atractivas para usted?

SÍ \_\_\_\_ NO \_\_\_\_

### III. NECESIDADES DE USO

2. ¿Cree que el EPR tiene lo necesario para que usted y/o su familia lo usen?

SI \_\_\_\_ NO \_\_\_\_

De ser "NO", ¿Cuál es el motivo?

- 
3. ¿Qué tan seguido hace uso del EPR?

Diariamente \_\_\_\_ Fines de semana \_\_\_\_ No lo usa \_\_\_\_

## **ANEXO B3**

**Entrevista Semiestructurada. Accesibilidad Espacial Inclusiva – Usuarios del  
Terreno Escogido**

**ENTREVISTA SEMIESTRUCTURADA. ACCESIBILIDAD ESPACIAL INCLUSIVA –  
USUARIOS DEL TERRENO ESCOGIDO**

ENTREVISTA N° \_\_\_\_\_

Fecha: \_\_\_\_\_

**I. DATOS GENERALES**

Nombres y apellidos: \_\_\_\_\_

Sexo: M \_\_\_\_ F \_\_\_\_ Edad: \_\_\_\_\_

Espacio Público Recreativo (EPR): \_\_\_\_\_

**II. SATISFACCIÓN**

1. Escoja hasta 2 actividades que le gustaría hacer en este espacio público recreativo (EPR):

Artes (Pinturas, esculturas) \_\_\_\_\_

Expresión escénica (Música, Danza) \_\_\_\_\_

Recreación social (Ferias, torneos) \_\_\_\_\_

Deportes y juegos (Fútbol, voleibol, básquetbol) \_\_\_\_\_

Juegos infantiles (columpios, sube y baja, etc.) \_\_\_\_\_

## **ANEXO C1**

**Mapa de Espacios Públicos Recreativos a escala vecinal en el DCGAL**



N.C.




## **ANEXO C2**

**Mapa de Espacios Públicos Recreativos (Muestra) a escala vecinal en el DCGAL**



## **ANEXO C3**

**Plano de Ubicación y Localización – Diseño del EPR**

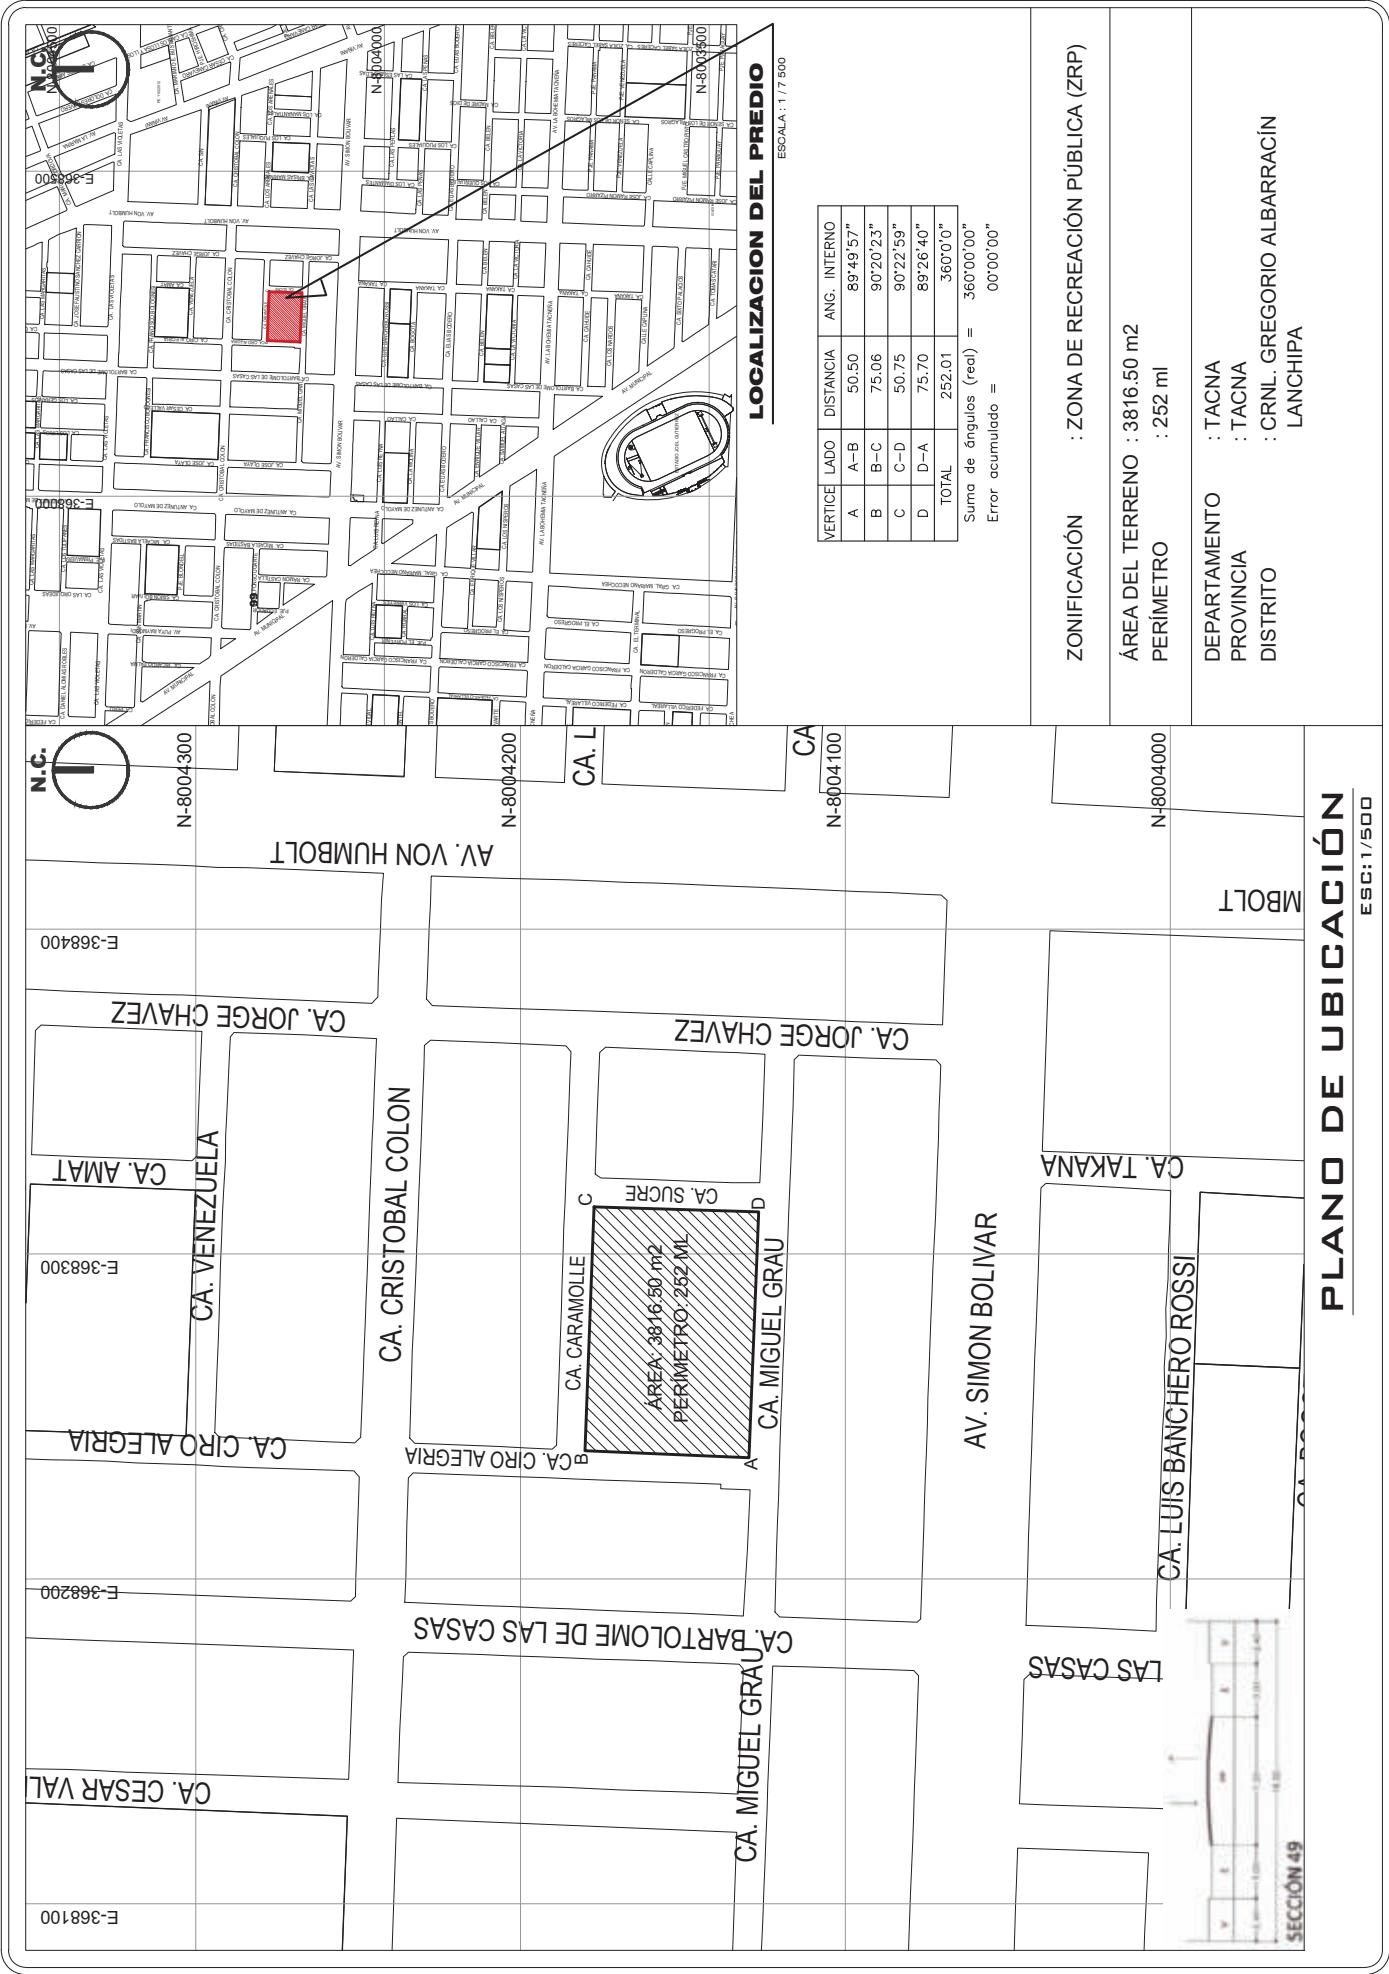

## **ANEXO C4**

**Plano Topográfico – Diseño del EPR**



## **ANEXO C5**

**Planos de Diseño del Espacio Público Recreativo en el DCGAL**


CA. CARAMOLLE




CA. SUCRE


CA. CIRCO ALLEGRIA

CA. MIGUEL GRAU

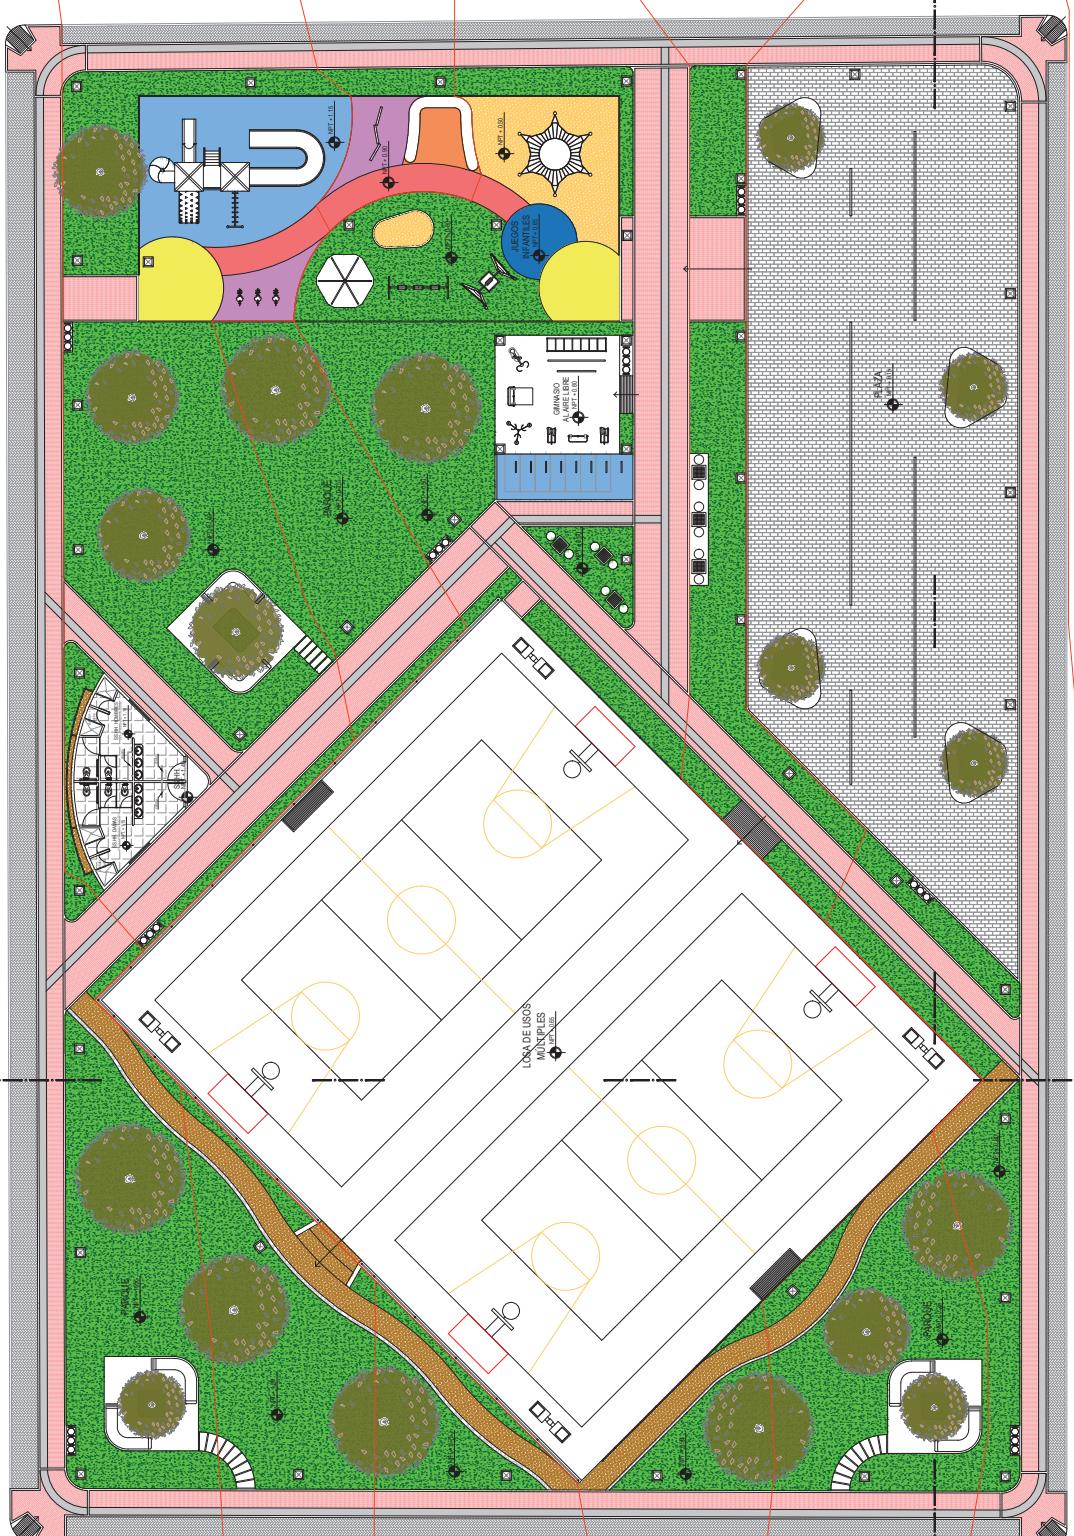


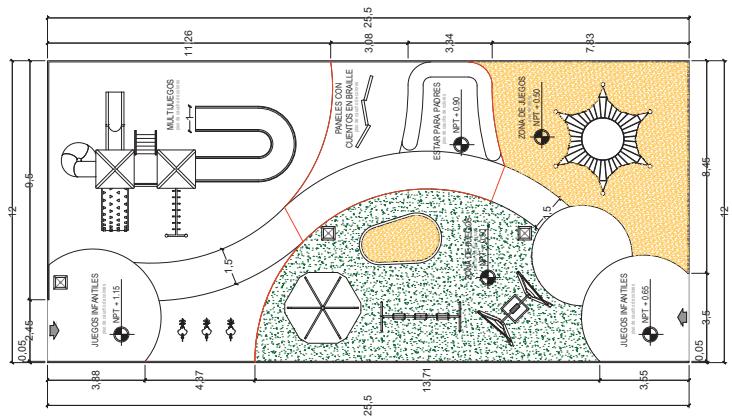


JUEGOS INFANTILES - PLANTA

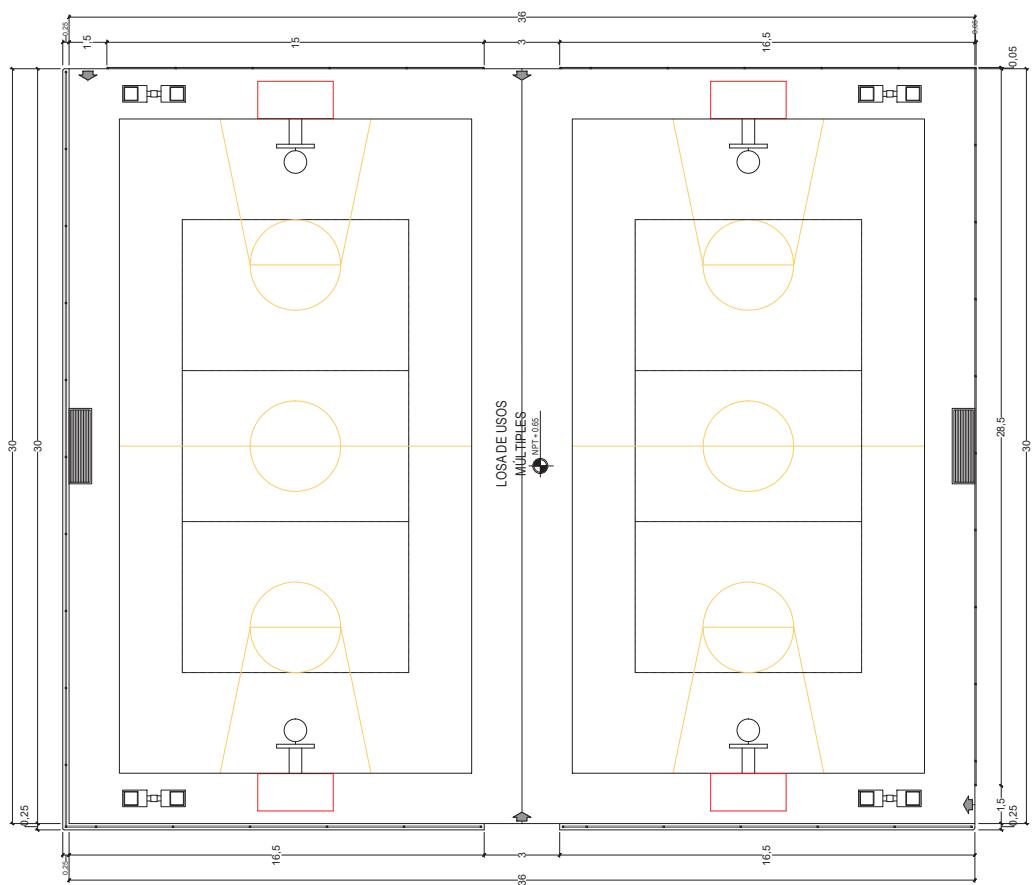

LOSAS DE USOS MULTIPLES - PLANTA

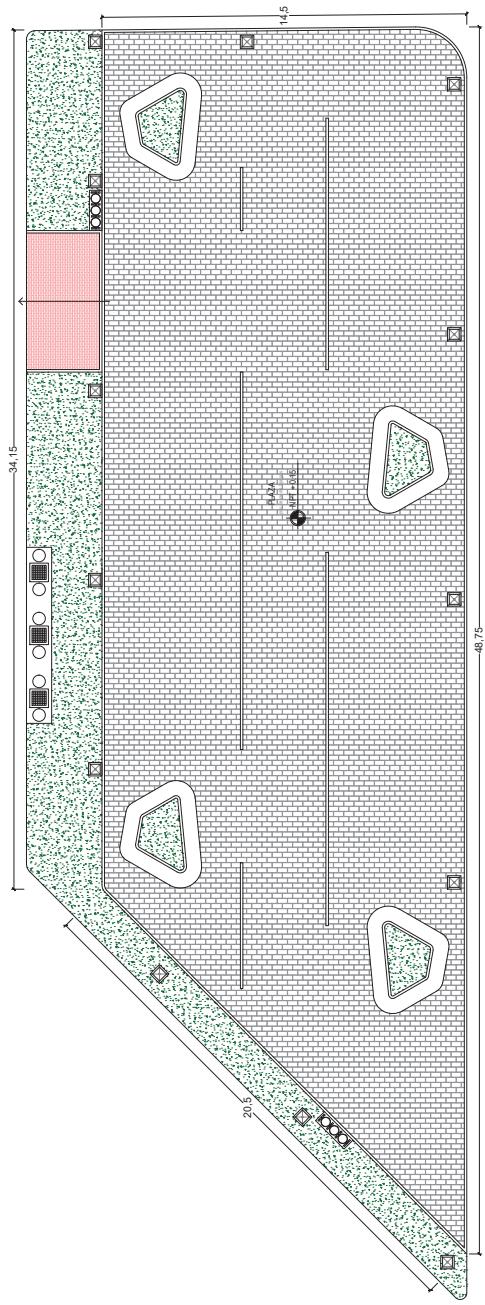


PLAZA - PLANTA

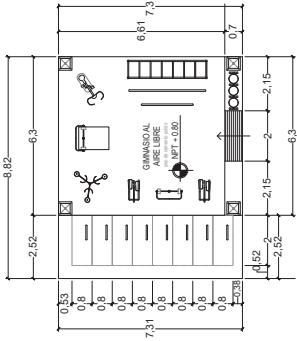


**GIMNASIO AL AIRE LIBRE Y  
PARQUEO DE BICICLETAS**


---

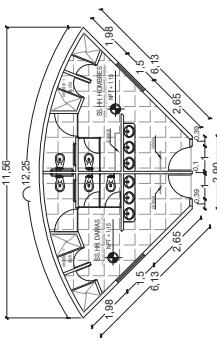


**SERVICIOS HIGIÉNICOS - PLANTA**  
(IEC 77)

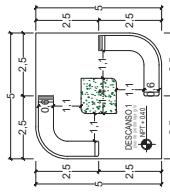


ZONA DE DESCANSO TIPO 1  
IRIS 1.175

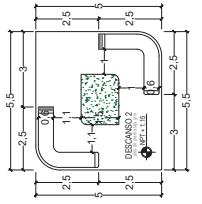


ZONA DE DESCANSO TIPO 2

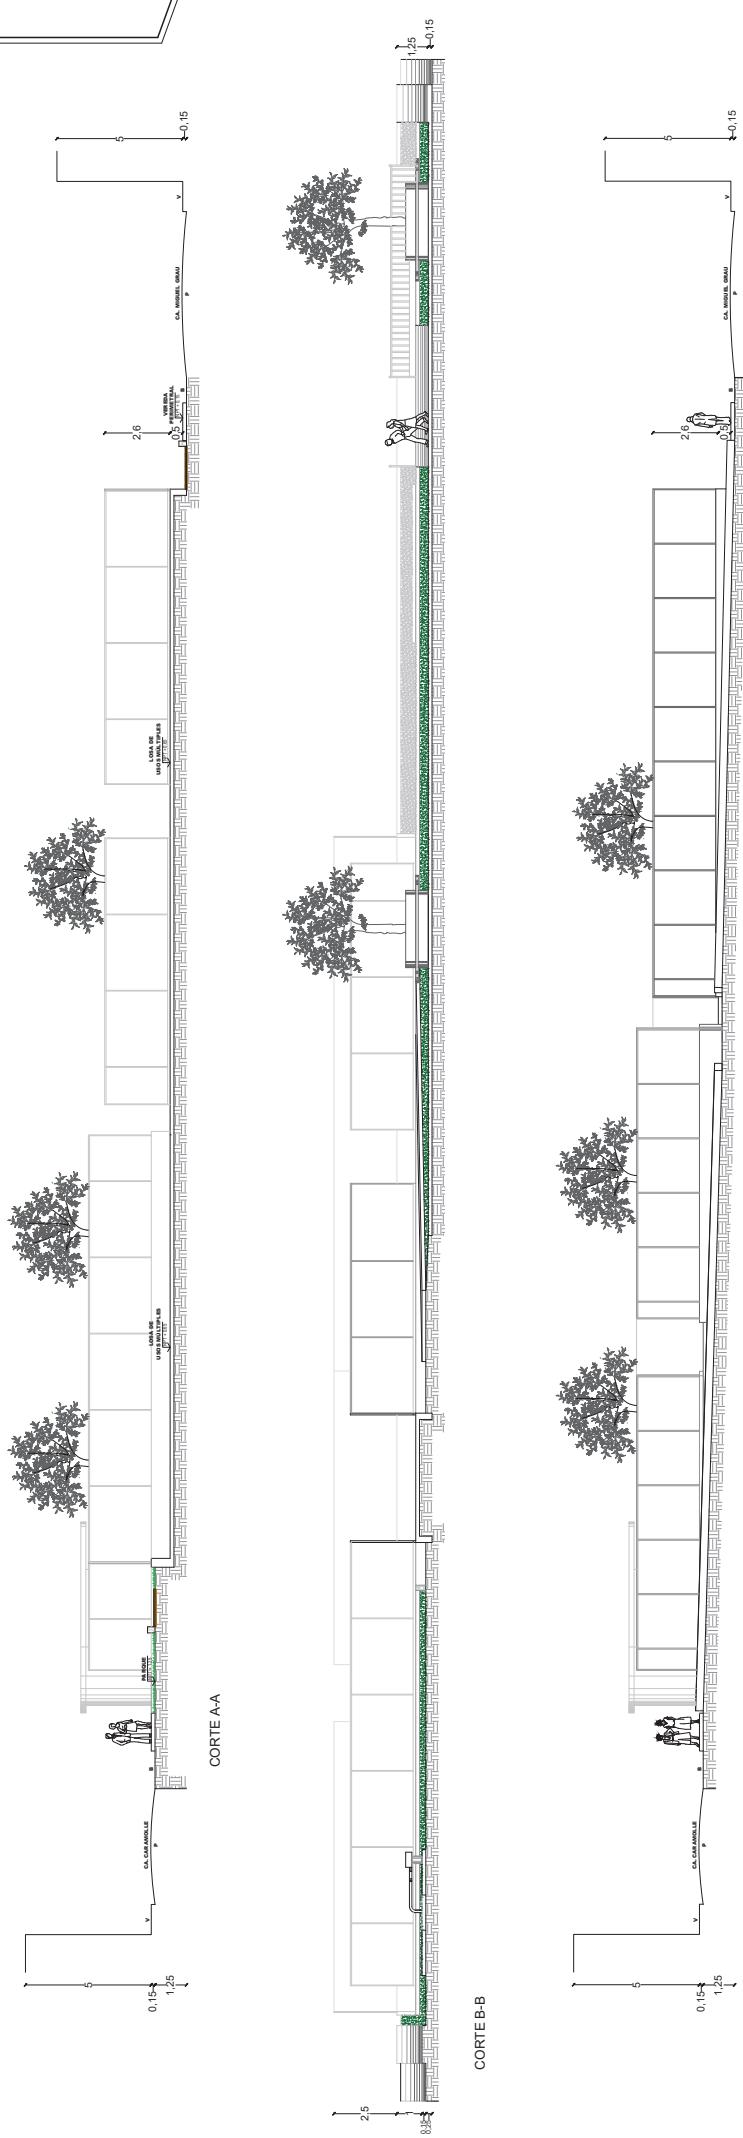


## DETALLES

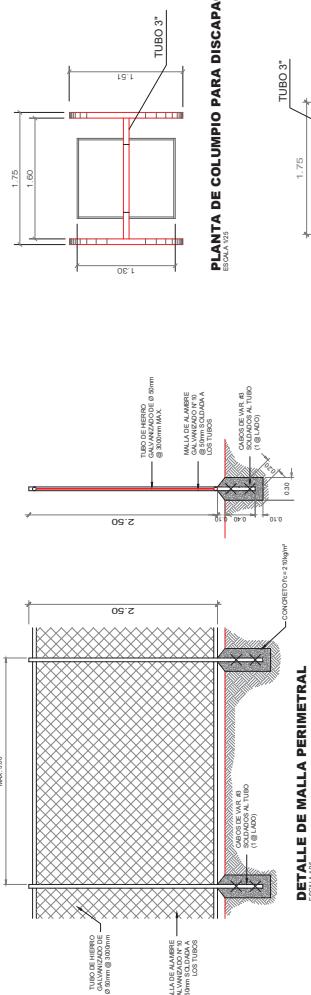


DETALLE DE MALLA PERIMETRAL

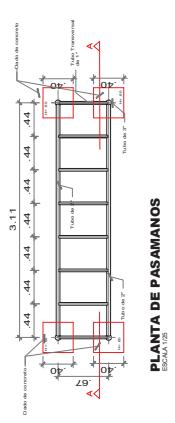


**PLANTA DE PASAMANOS**  
ESCALA 1/25

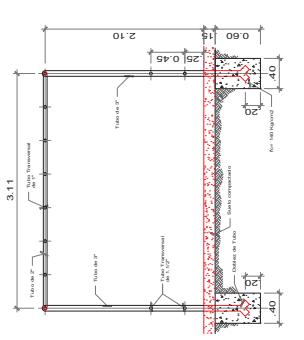


**CURRICULUM  
DETALLE DE PASAMANOS**  
ESCALA 1/25

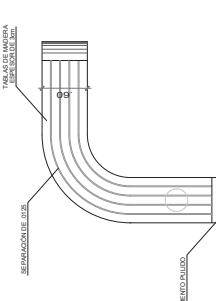


PIANTÀ DE RANCA : ZONA DE DESCANSO

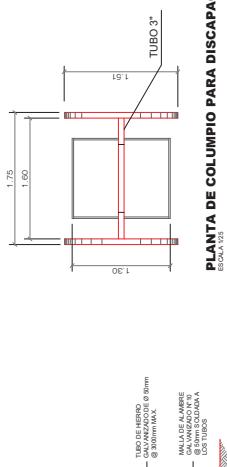

**PLANTA DE COLUMPIO PARA DISCAPACITADOS**  
ESCALA 1:25

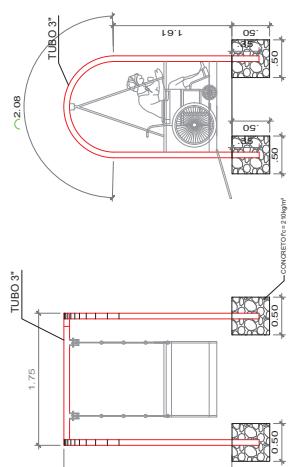


**DETALLE DE COLUMPIO PARA DISCAPACITADOS**  
SCALA 1/25  
**LEVACIONES**

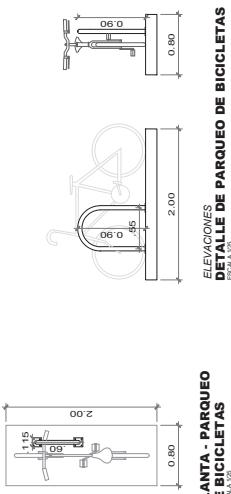

PLANTA - PARQUEO  
E BICICLETAS




ELEVACIÓN  
**DETALLE DE BANCA - PLAZA**  
ESCALA A 1/25

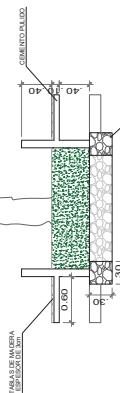

**CORTE A-A  
DETALLE DE BANCA - PLAZA**  
SES CAL A 525



**PLANTA DE BANCA - PLAZA**  
ESCALA 1/25

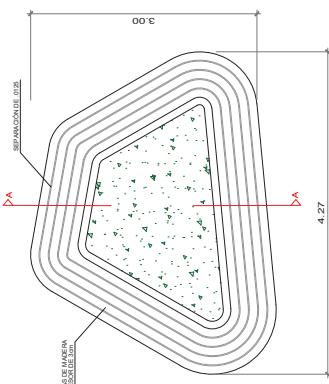

PLANTA DE BANCA - PLAZA