




EDIFICIO DE ADMINISTRACION
ESCALA 1 / 50

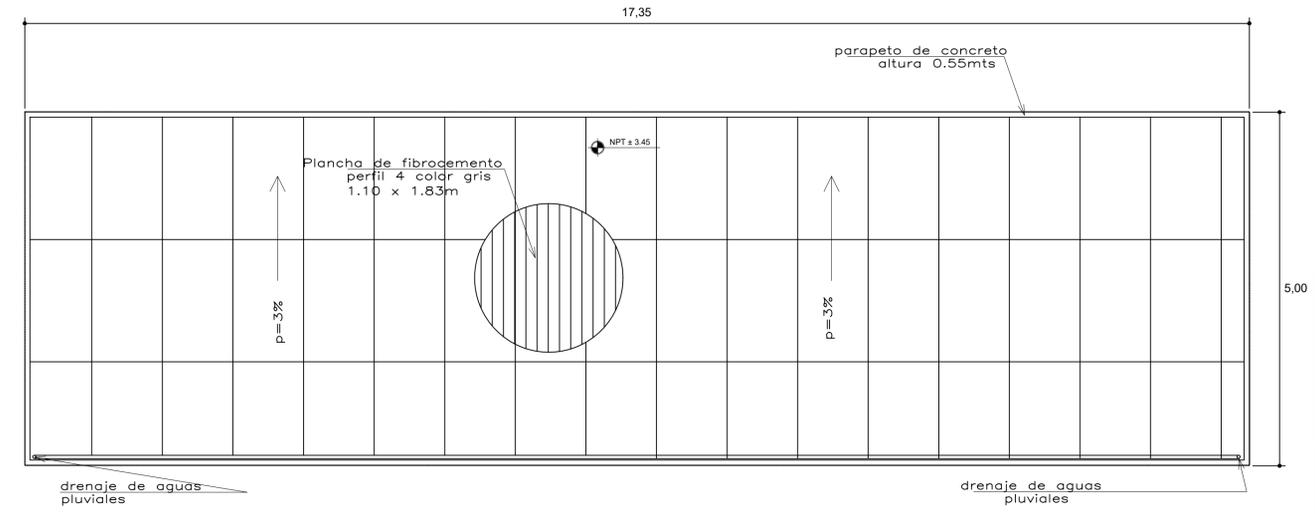


PLANTA DE TECHOS

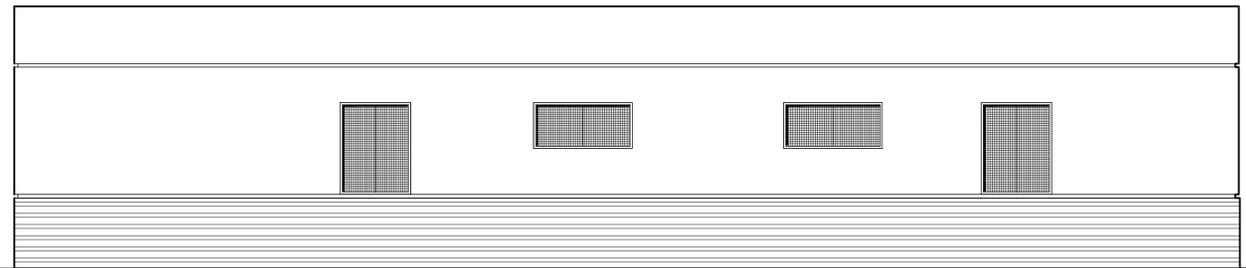


ELEVACION POSTERIOR

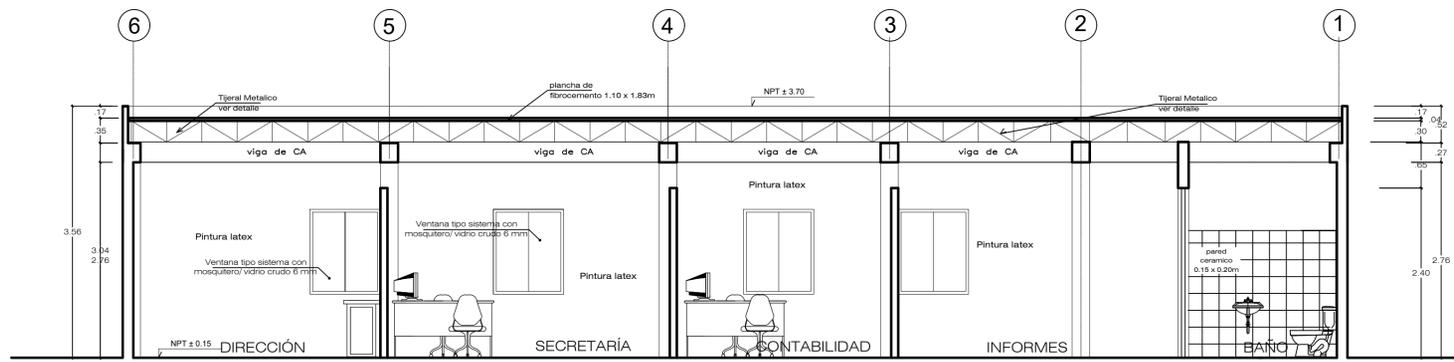


CORTE A-A'
ESCALA 1/50

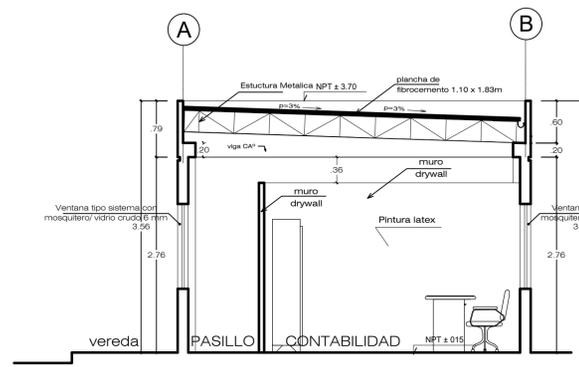

CORTE B-B'
ESCALA 1/50

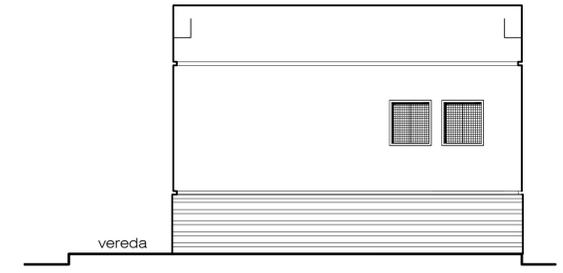

ELEVACION LATERAL

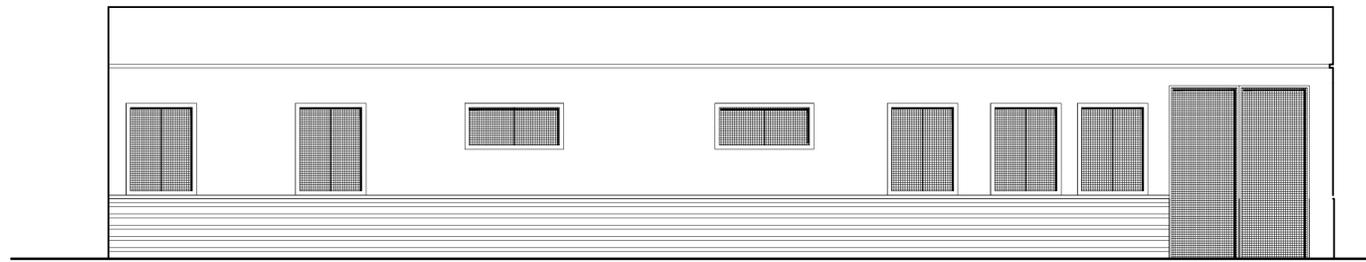

ELEVACION FRONTAL

CUADRO DE PUERTAS					
PUERTA	ANCHO	ALTO	ALFEIZAR	CANTIDAD	OBS.
P-1	1.00	2.45	-	01	MADERA
P-2	0.85	2.20	-	03	MADERA
P-3	0.80	2.20	-	02	MADERA

CUADRO DE VENTANAS					
VENTANA	ANCHO	ALTO	ALFEIZAR	CANTIDAD	OBS.
V-1	1.00	1.30	0.90	02	TIPO SISTEMA
V-2	1.40	0.85	1.55	04	TIPO SISTEMA
V-3	1.00	0.85	1.55	03	TIPO SISTEMA
V-4	0.60	0.85	1.70	02	TIPO SISTEMA



UNIVERSIDAD PRIVADA DE TACNA
FACULTAD DE ARQUITECTURA Y URBANISMO

PROYECTO: "MERCADO DE ABASTOS COMO ESPACIO DE INTERACCIÓN PARA EL DISTRITO DE LA YARADA LOS PALOS, 2021"

TESIS PARA OPTAR AL TÍTULO PROFESIONAL DE ARQUITECTO


PLANO: DESARROLLO BLOQUE ADMINISTRATIVO

ASESOR: ARO. MARTHA GABRIELA GONZALEZ CHOCCANO
TESISTA: BACH. ANA MARÍA INCACUTIPA TURPO




ESCALA: INDICADA
FECHA: MAYO 2024

Nº de LAMINA: **AR-01**





PLANO CLAVE TIPO I

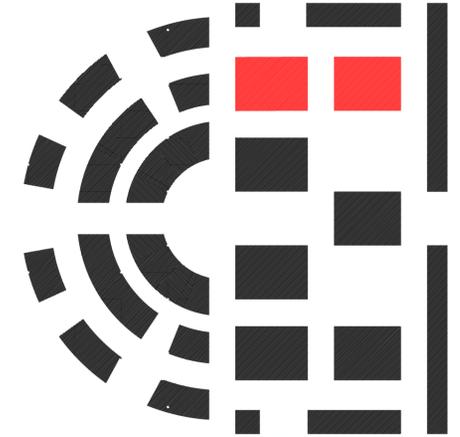



PLANO CLAVE TIPO II

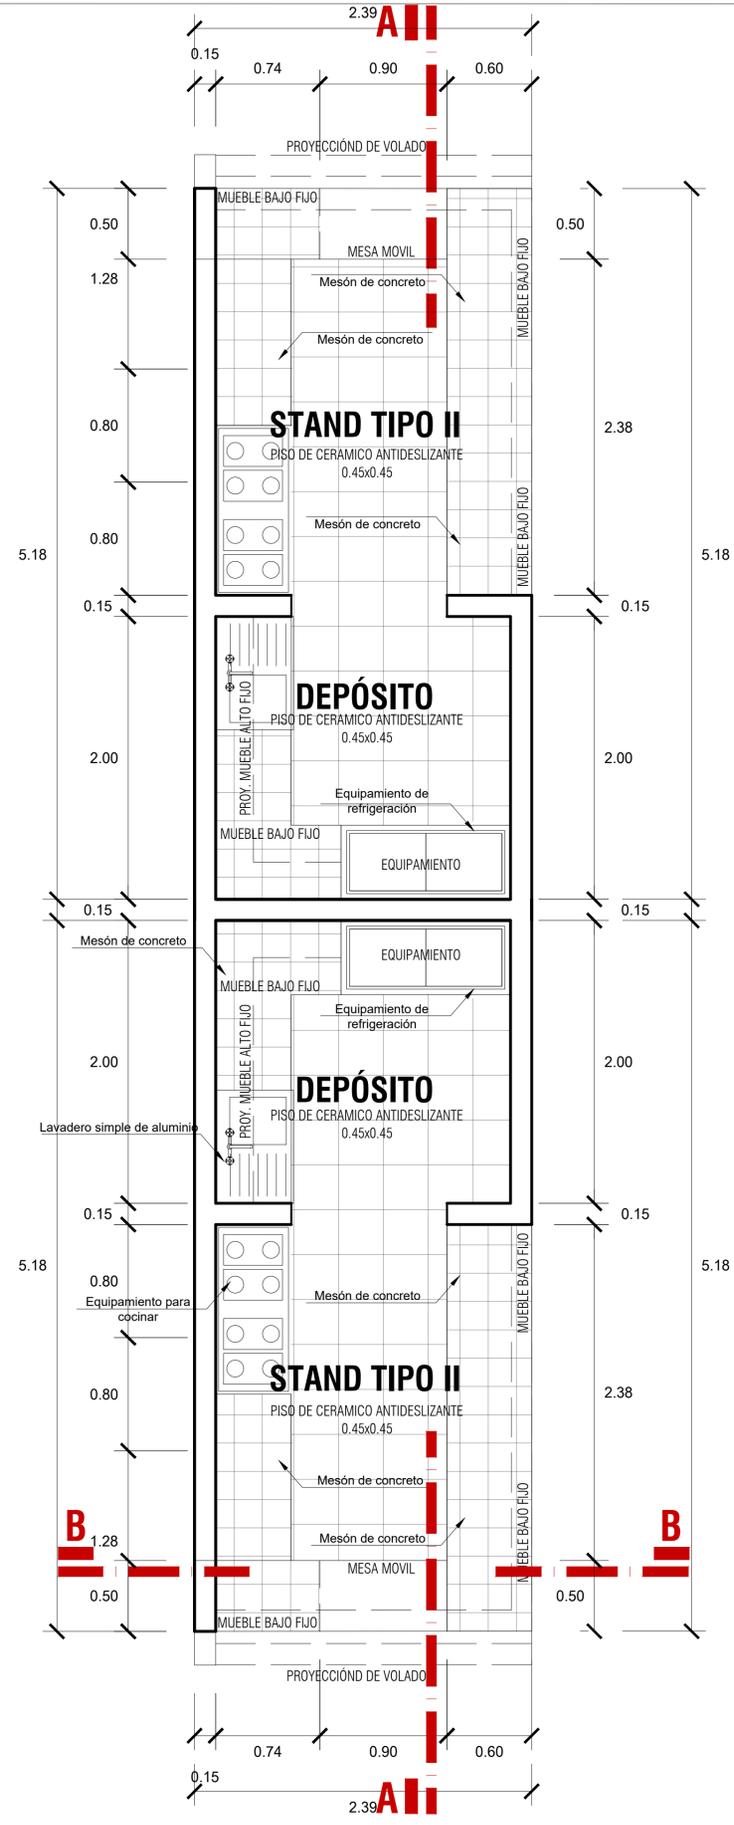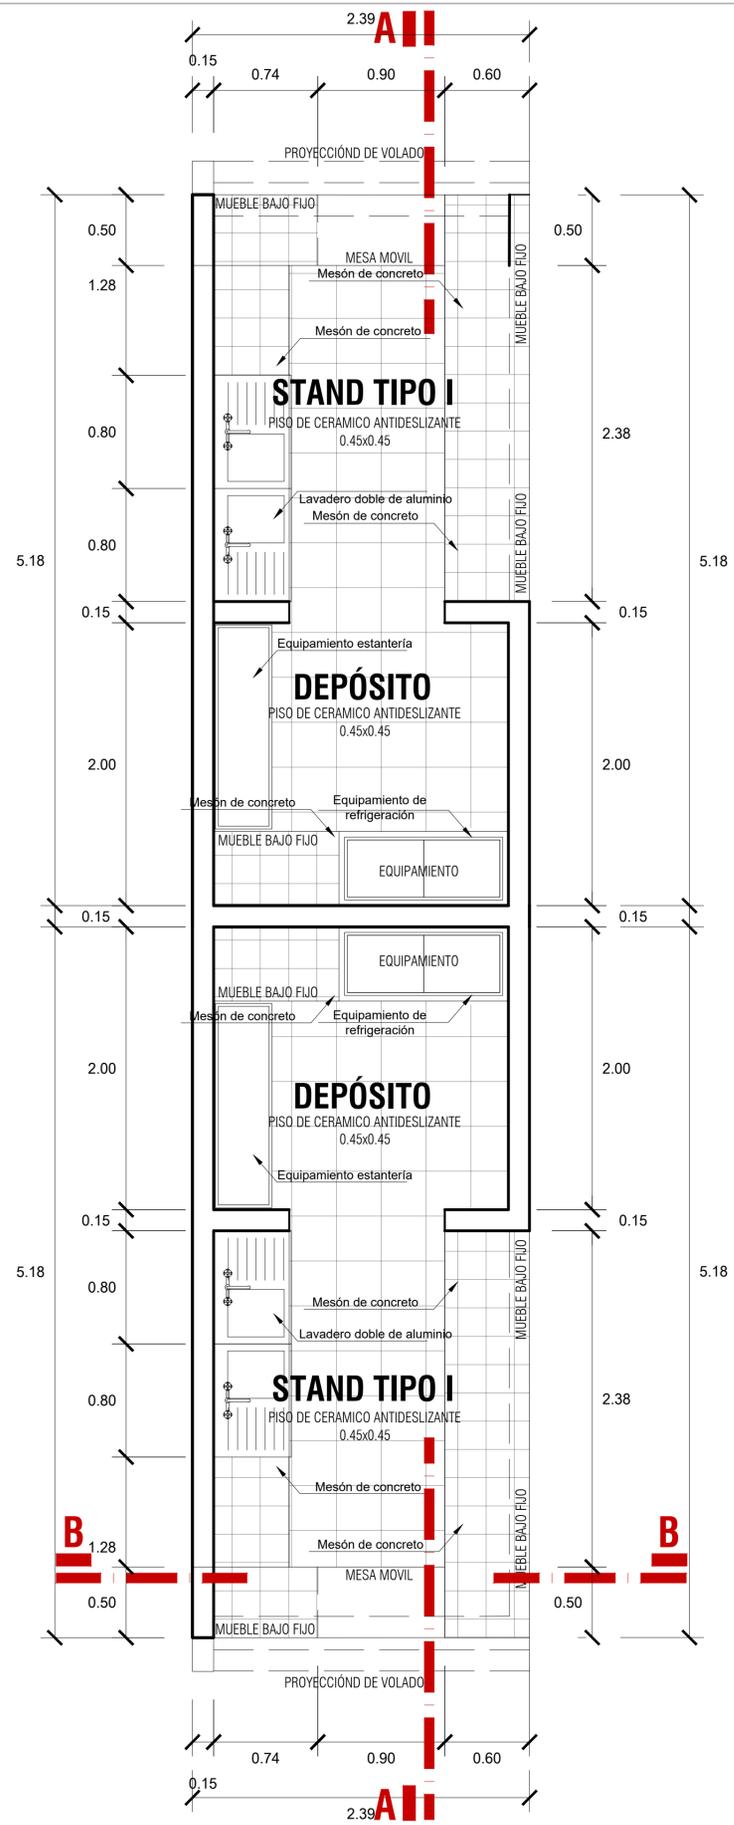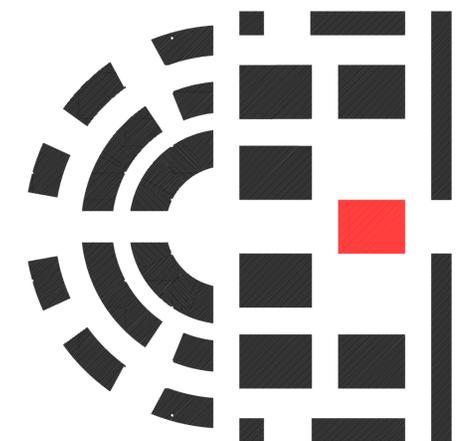



UNIVERSIDAD PRIVADA DE TACNA FACULTAD DE ARQUITECTURA Y URBANISMO		
PROYECTO: "MERCADO DE ABASTOS COMO ESPACIO DE INTERACCIÓN PARA EL DISTRITO DE LA YARADA LOS PALOS, 2021"		
TESIS PARA OPTAR AL TÍTULO PROFESIONAL DE ARQUITECTO		
PLANO: DESARROLLO DE MODULO I Y MODULO II		
ASESOR: ARQ. MARTHA GABRIELA GONZALEZ CHOCANO	TESISTA: BACH. ANA MARÍA INCACUTIPA TURPO	Nº de LAMINA: AR-02
ESCALA: INDICADA	FECHA: MAYO 2024	

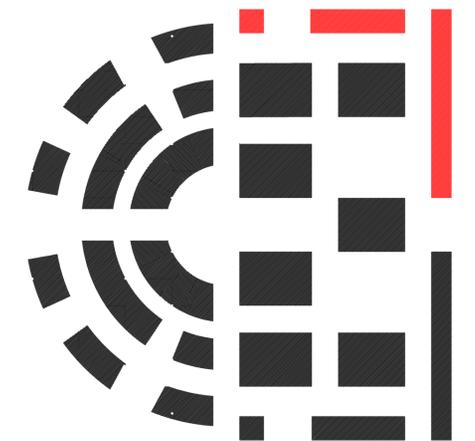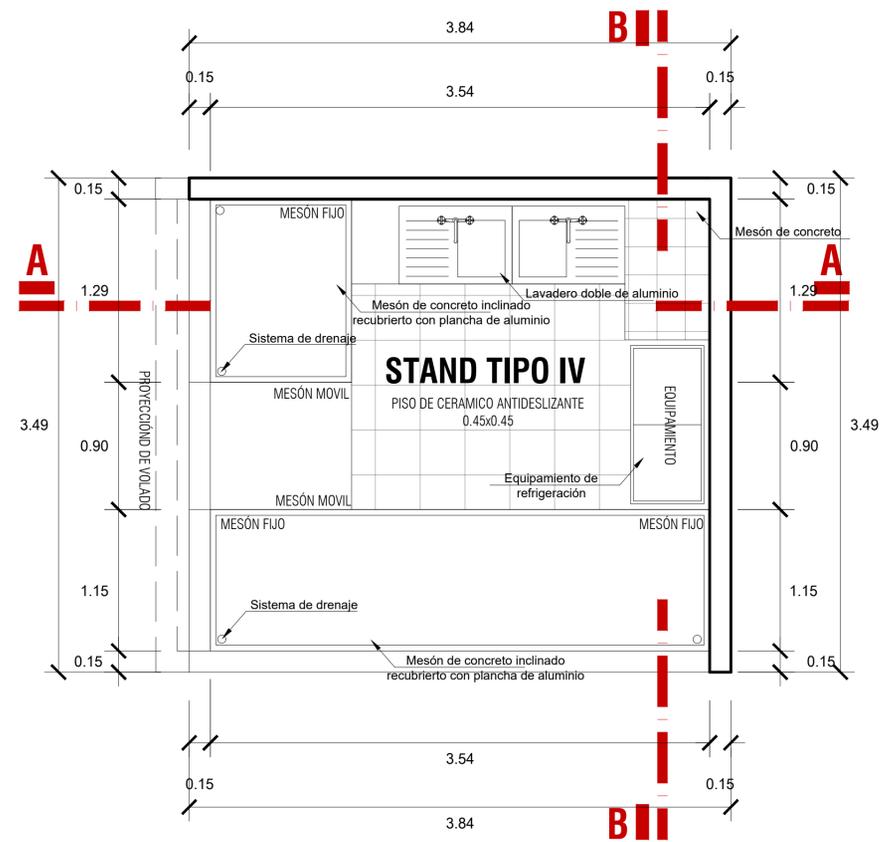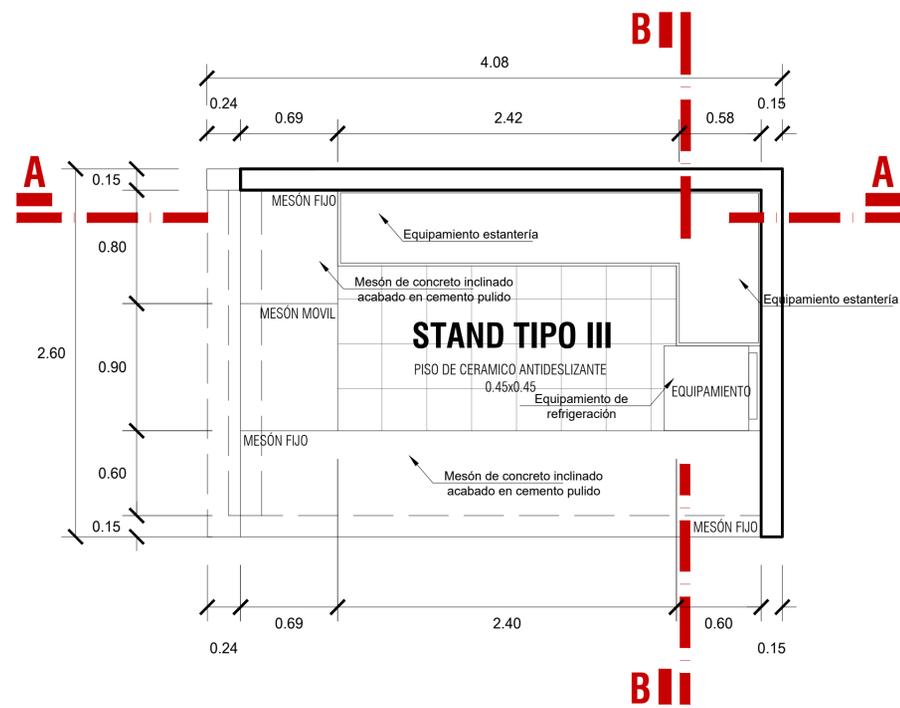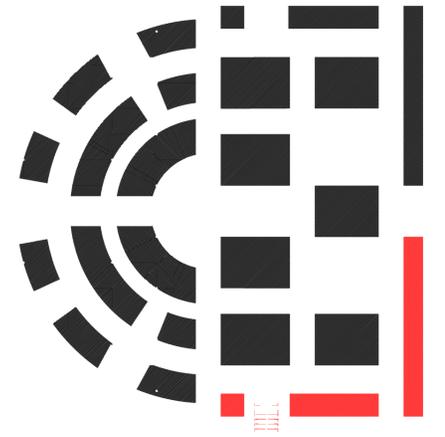


	UNIVERSIDAD PRIVADA DE TACNA FACULTAD DE ARQUITECTURA Y URBANISMO	
	PROYECTO: "MERCADO DE ABASTOS COMO ESPACIO DE INTERACCIÓN PARA EL DISTRITO DE LA YARADA LOS PALOS, 2021"	
	TESIS PARA OPTAR AL TÍTULO PROFESIONAL DE ARQUITECTO	
	PLANO: DESARROLLO DE MÓDULO III Y MÓDULO IV	
	ASESOR: ARQ. MARTHA GABRIELA GONZALEZ CHOCANO	TESISTA: BACH. ANA MARÍA INCACUTIPA TURPO
ESCALA: INDICADA	FECHA: MAYO 2024	

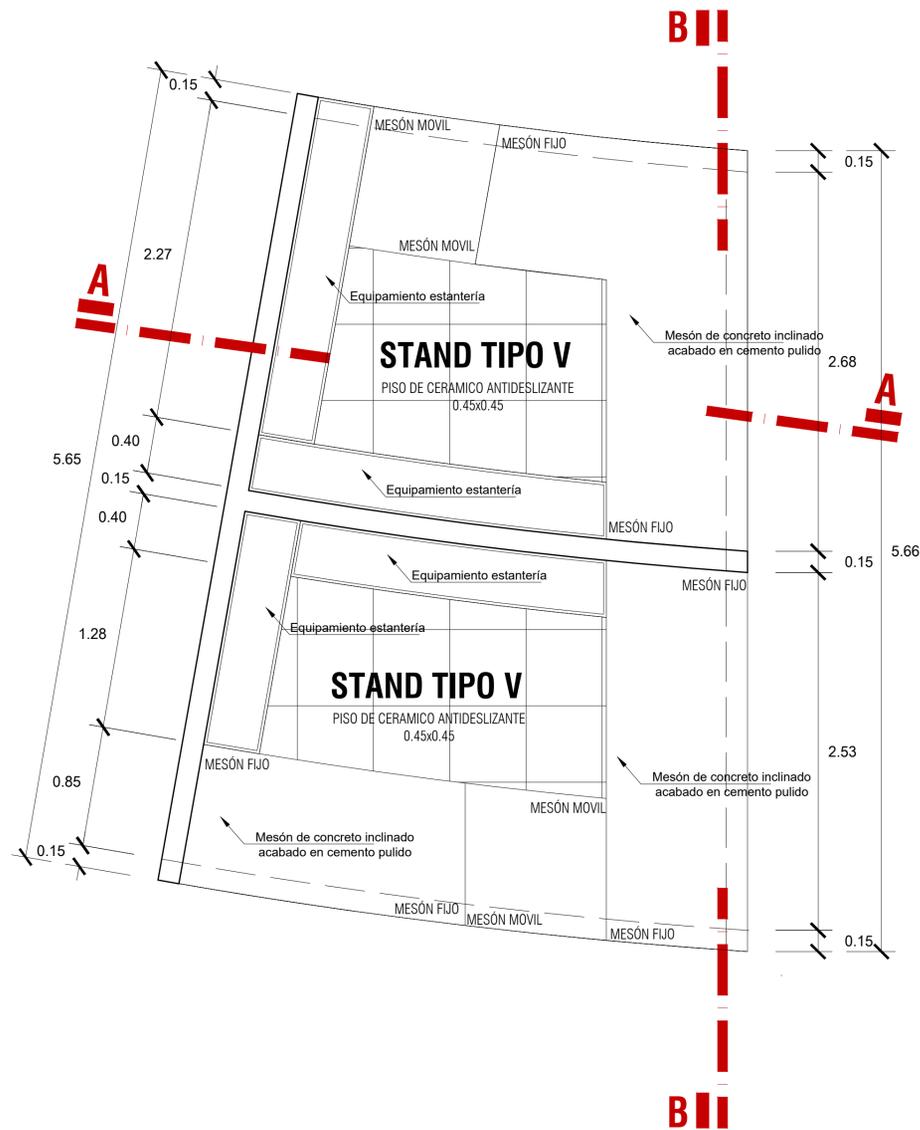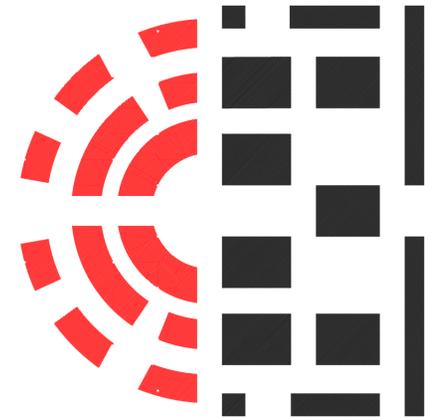

	UNIVERSIDAD PRIVADA DE TACNA FACULTAD DE ARQUITECTURA Y URBANISMO		
	PROYECTO: "MERCADO DE ABASTOS COMO ESPACIO DE INTERACCIÓN PARA EL DISTRITO DE LA YARADA LOS PALOS, 2021"		
	TESIS PARA OPTAR AL TÍTULO PROFESIONAL DE ARQUITECTO		
	PLANO: DESARROLLO DE MODULO V		
ASESOR: ARQ. MARTHA GABRIELA GONZALEZ CHOCANO	TESISTA: BACH. ANA MARÍA INCACUTIPA TURPO	Nº de LAMINA: AR-04	
ESCALA: INDICADA	FECHA: MAYO 2024		

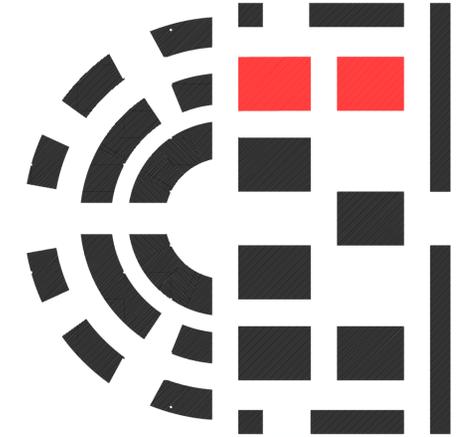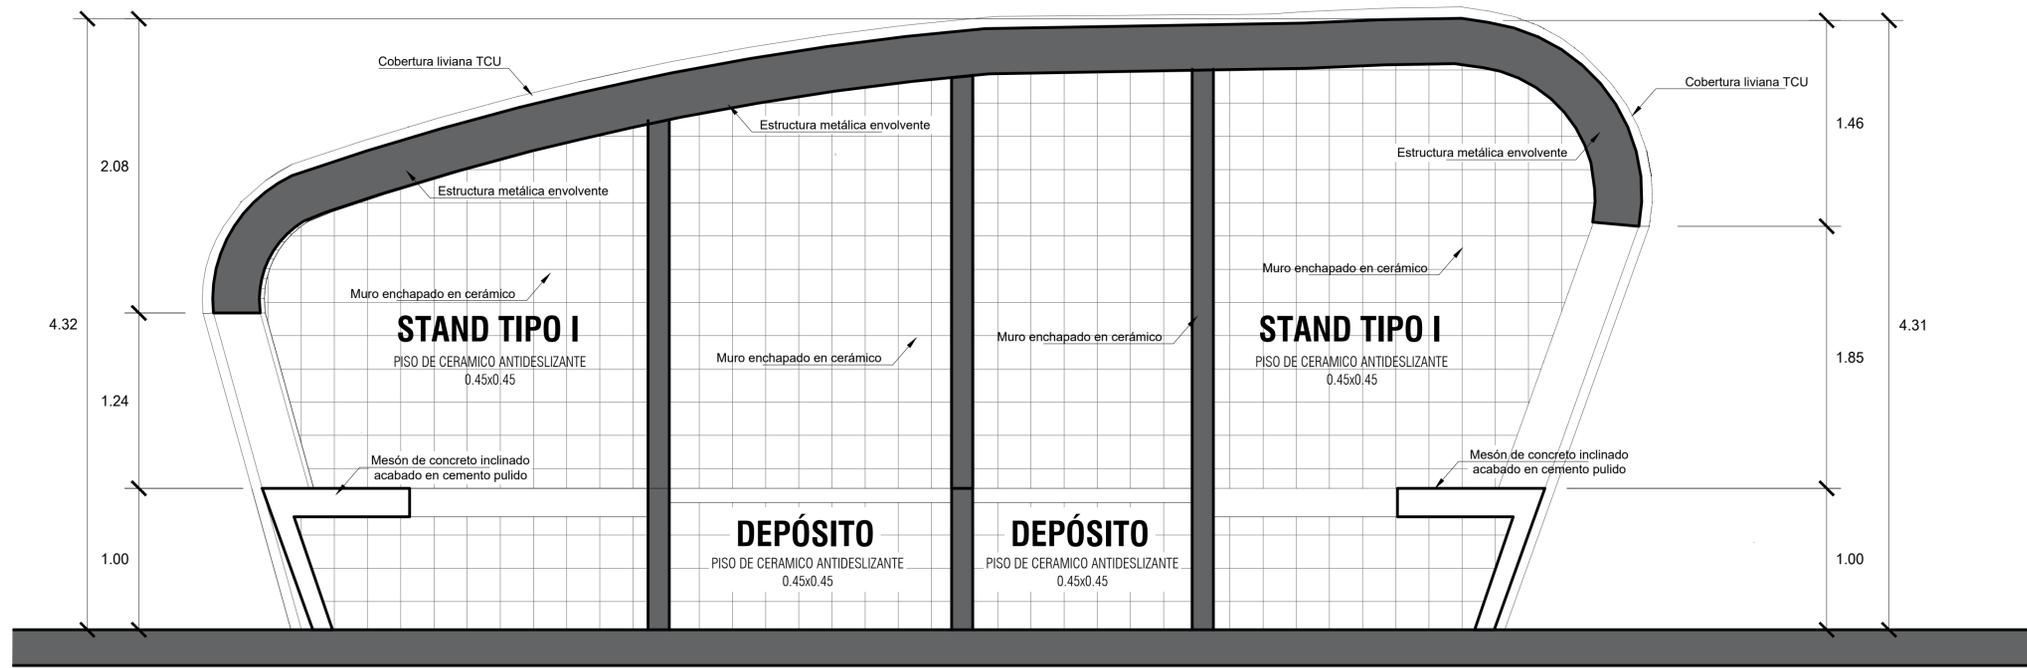



STAND TIPO I CORTE A-A'
ESCALA: 1/25

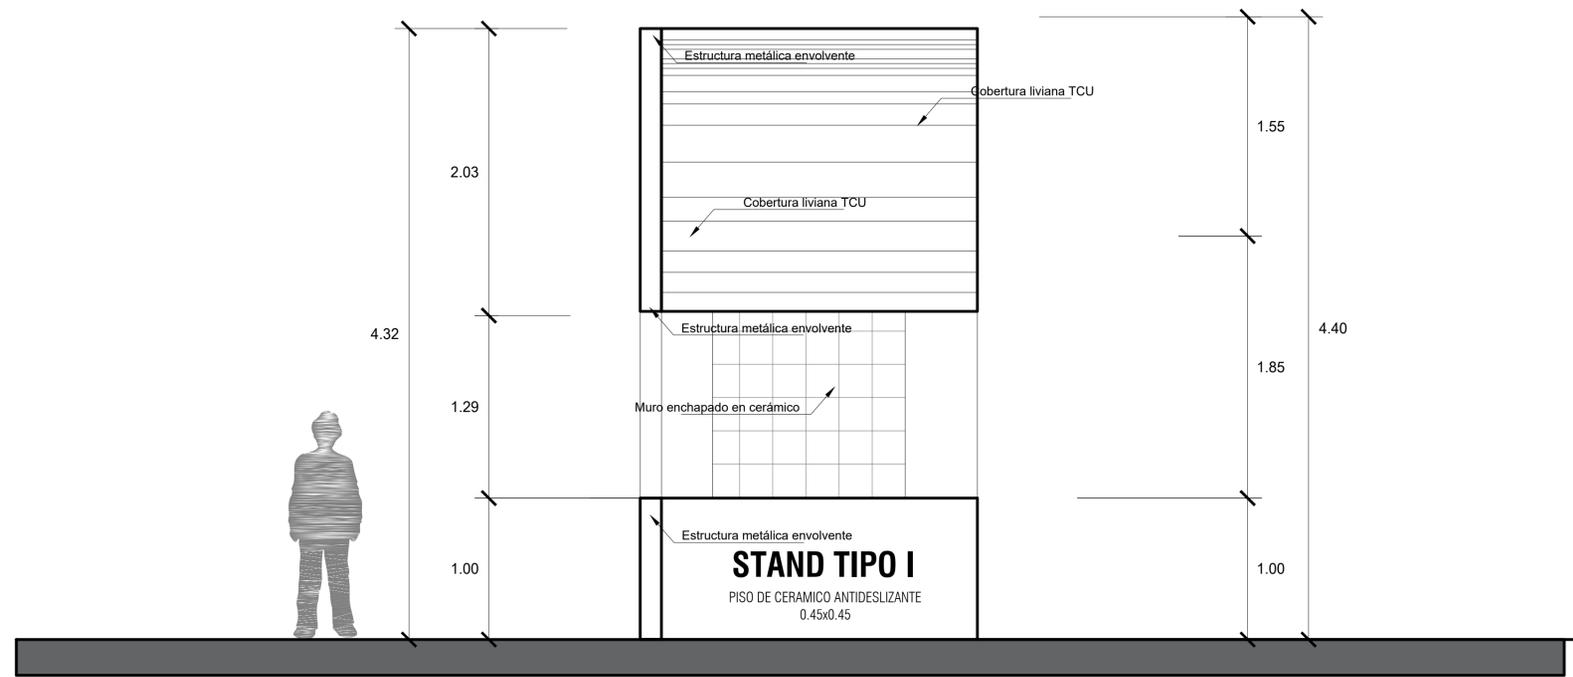


STAND TIPO II CORTE B-B'
ESCALA: 1/25



UNIVERSIDAD PRIVADA DE TACNA FACULTAD DE ARQUITECTURA Y URBANISMO		
PROYECTO: "MERCADO DE ABASTOS COMO ESPACIO DE INTERACCIÓN PARA EL DISTRITO DE LA YARADA LOS PALOS, 2021"		
TESIS PARA OPTAR AL TÍTULO PROFESIONAL DE ARQUITECTO		
PLANO: DESARROLLO DE MODULO I Y MODULO II		
ASESOR: ARQ. MARTHA GABRIELA GONZALEZ CHOCANO	TESISTA: BACH. ANA MARÍA INCACUTIPA TURPO	Nº de LAMINA: AR-05
ESCALA: INDICADA	FECHA: MAYO 2024	

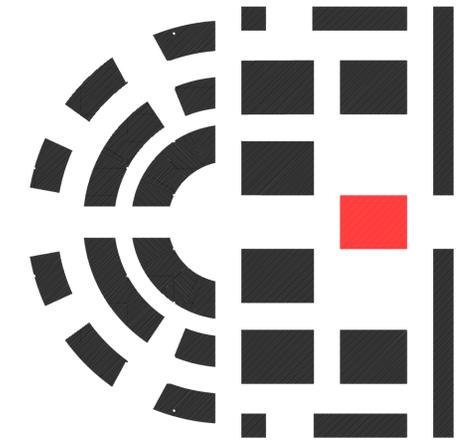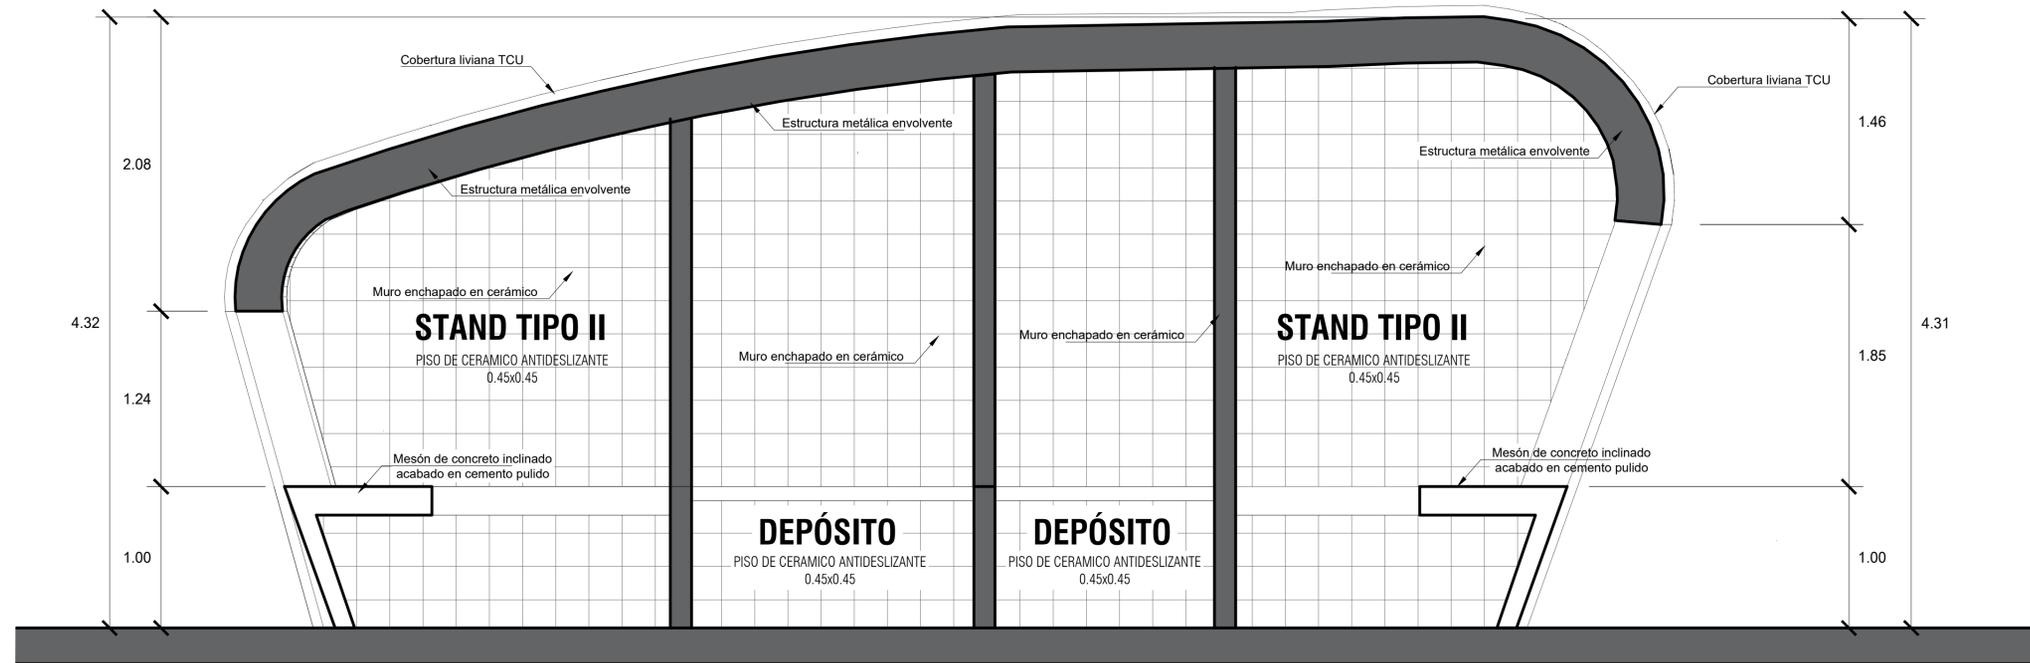


STAND TIPO I CORTE A-A'
ESCALA: 1/25

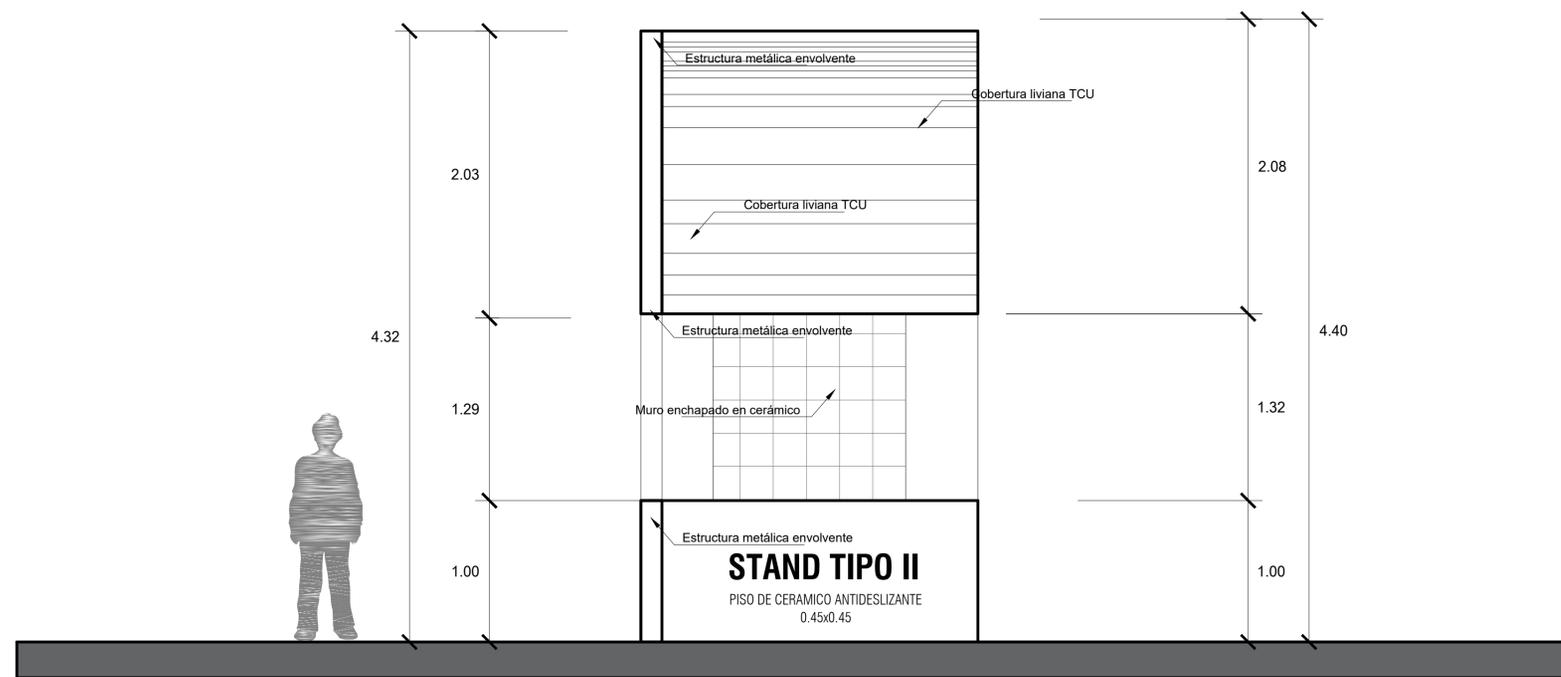



STAND TIPO II CORTE B-B'
ESCALA: 1/25



UNIVERSIDAD PRIVADA DE TACNA FACULTAD DE ARQUITECTURA Y URBANISMO	
PROYECTO: "MERCADO DE ABASTOS COMO ESPACIO DE INTERACCIÓN PARA EL DISTRITO DE LA YARADA LOS PALOS, 2021"	
TESIS PARA OPTAR AL TÍTULO PROFESIONAL DE ARQUITECTO	
PLANO: DESARROLLO DE MODULO I Y MODULO II	
ASESOR: ARQ. MARTHA GABRIELA GONZALEZ CHOCANO	TESISTA: BACH. ANA MARÍA INCACUTIPA TURPO
ESCALA: INDICADA	FECHA: MAYO 2024
Nº de LAMINA: AR-06	

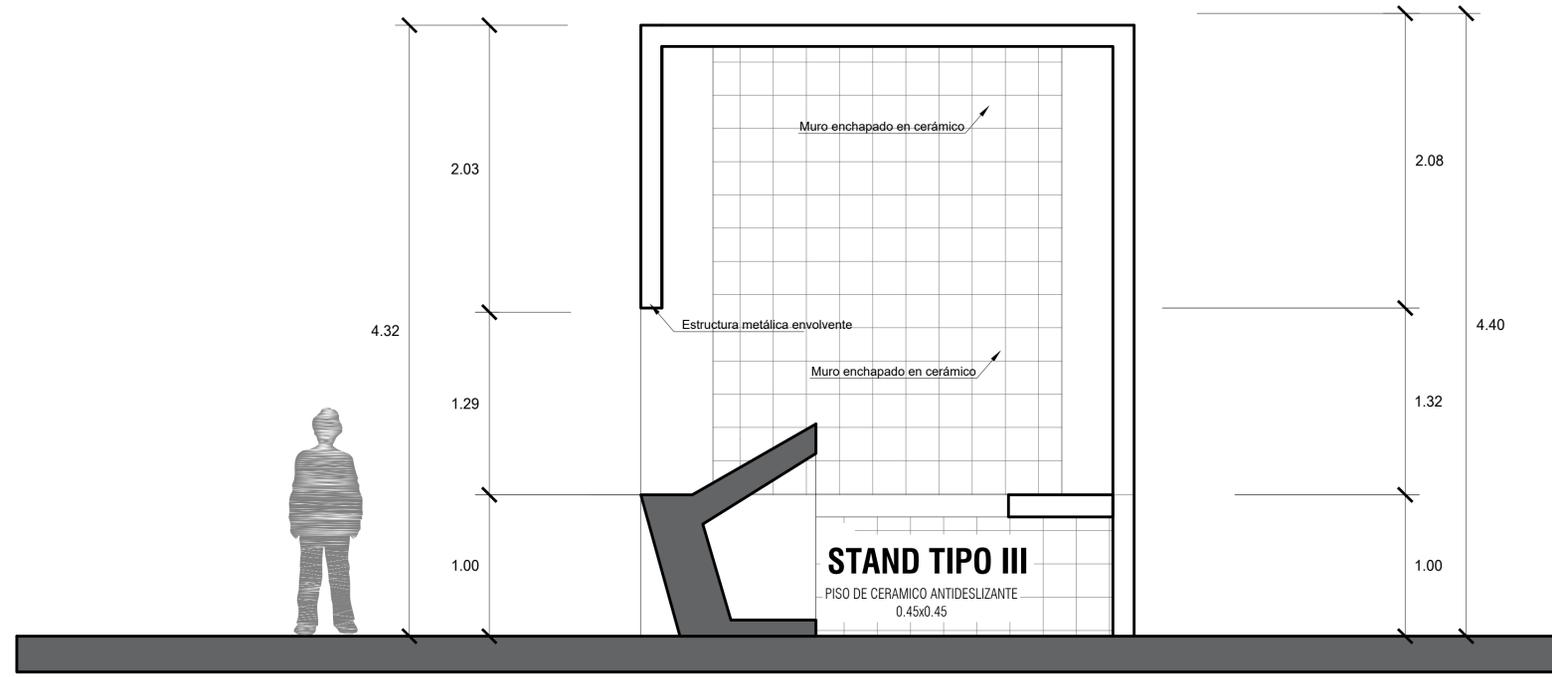


STAND TIPO III CORTE A-A'
ESCALA: 1/25

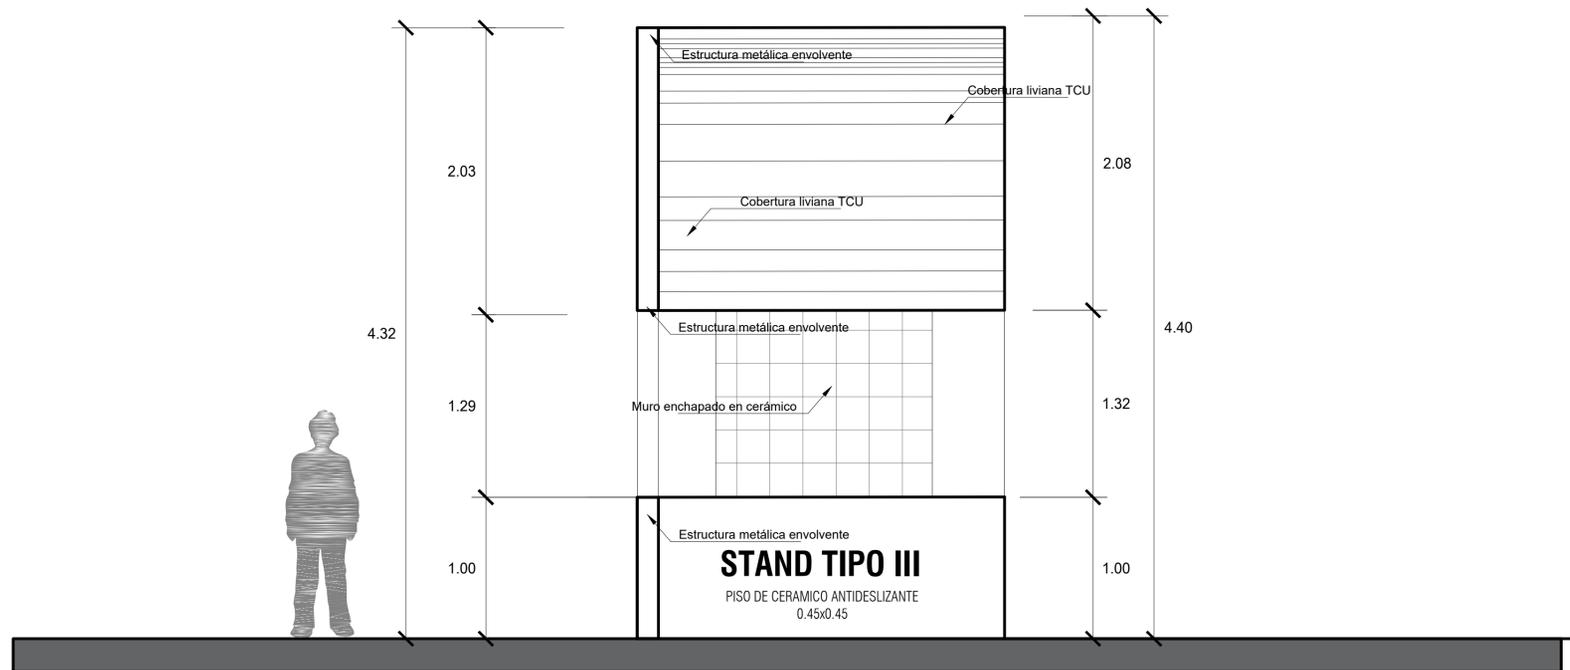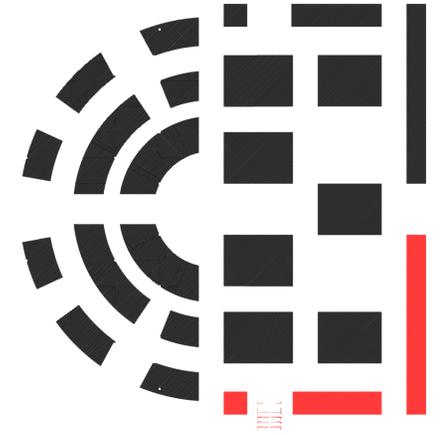


STAND TIPO III CORTE B-B'
ESCALA: 1/25



UNIVERSIDAD PRIVADA DE TACNA FACULTAD DE ARQUITECTURA Y URBANISMO		
PROYECTO: "MERCADO DE ABASTOS COMO ESPACIO DE INTERACCIÓN PARA EL DISTRITO DE LA YARADA LOS PALOS, 2021"		
TESIS PARA OPTAR AL TÍTULO PROFESIONAL DE ARQUITECTO		
PLANO: DESARROLLO DE MODULO III Y MODULO IV		
ASESOR: ARQ. MARTHA GABRIELA GONZALEZ CHOCANO	TESISTA: BACH. ANA MARÍA INCACUTIPA TURPO	Nº de LAMINA: AR-07
ESCALA: INDICADA	FECHA: MAYO 2024	

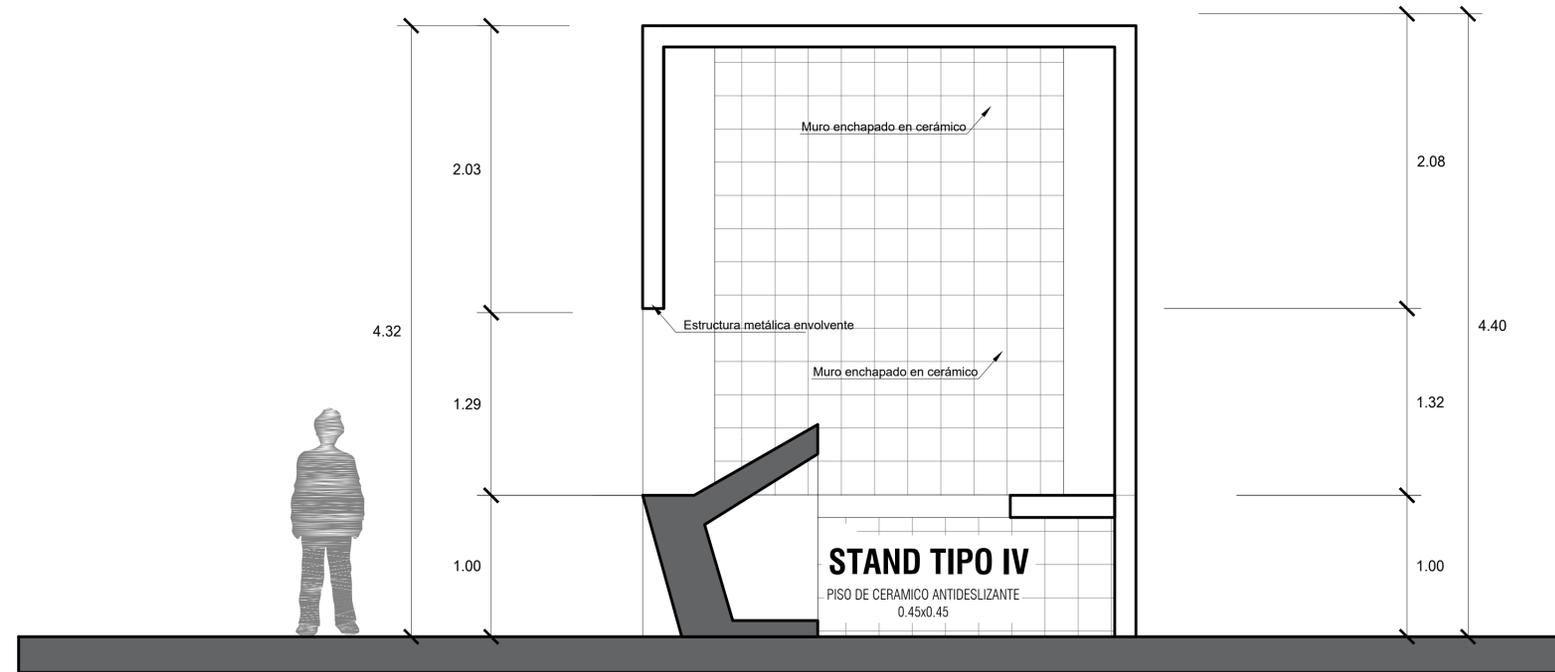


STAND TIPO IV CORTE A-A'
ESCALA: 1/25

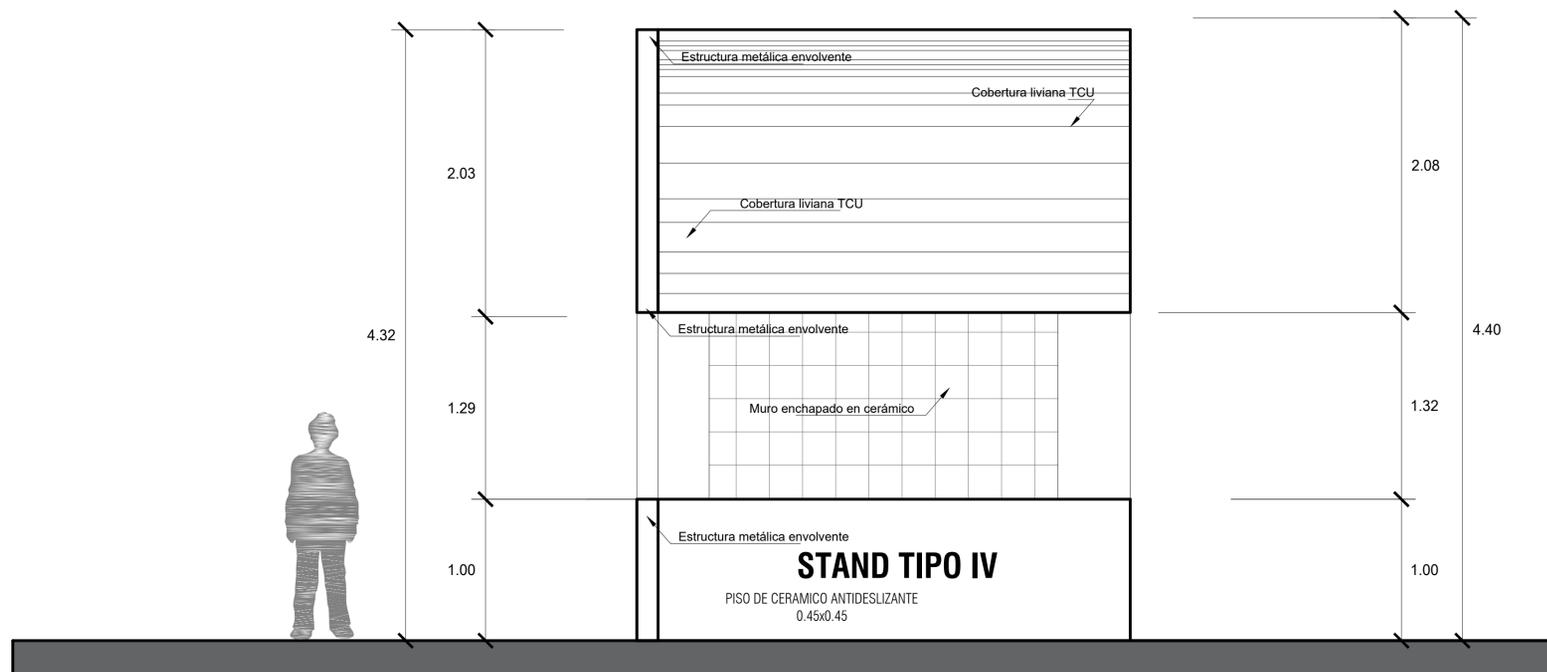


STAND TIPO IV CORTE B-B'
ESCALA: 1/25


PLANO CLAVE
TIPO IV

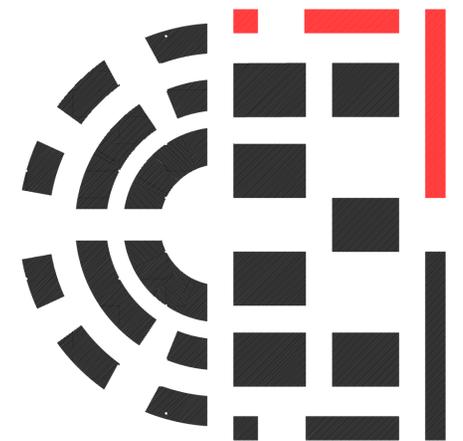


UNIVERSIDAD PRIVADA DE TACNA FACULTAD DE ARQUITECTURA Y URBANISMO		
PROYECTO: "MERCADO DE ABASTOS COMO ESPACIO DE INTERACCIÓN PARA EL DISTRITO DE LA YARADA LOS PALOS, 2021"		
TESIS PARA OPTAR AL TÍTULO PROFESIONAL DE ARQUITECTO		
PLANO: DESARROLLO DE MODULO III Y MODULO IV		
ASESOR: ARQ. MARTHA GABRIELA GONZALEZ CHOCANO	TESISTA: BACH. ANA MARÍA INCACUTIPA TURPO	Nº de LAMINA: AR-08
ESCALA: INDICADA	FECHA: MAYO 2024	

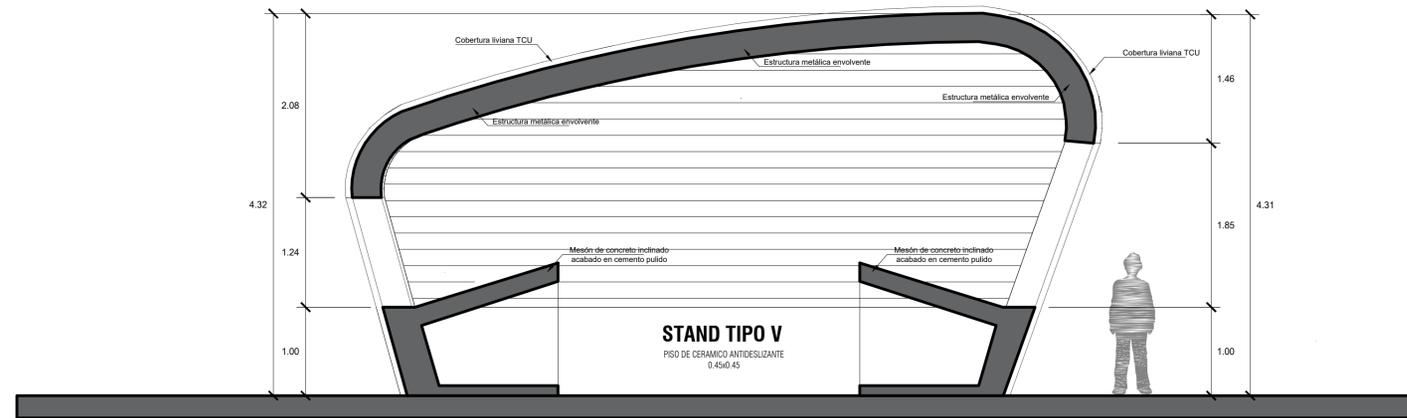

STAND TIPO V CORTE A-A'
ESCALA: 1/25

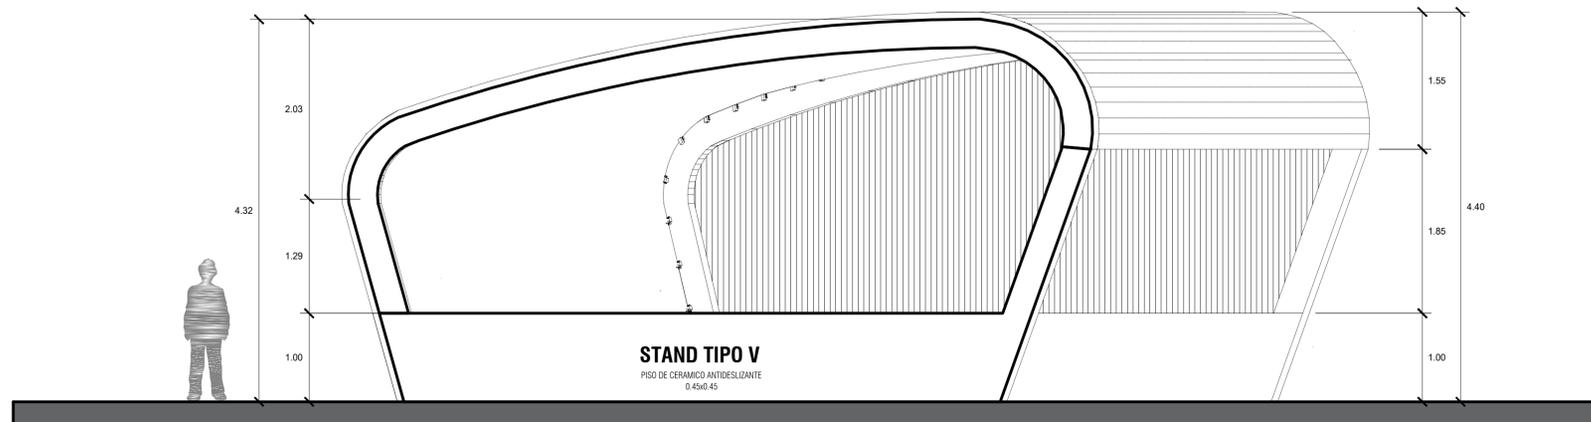

STAND TIPO V CORTE B-B'
ESCALA: 1/25

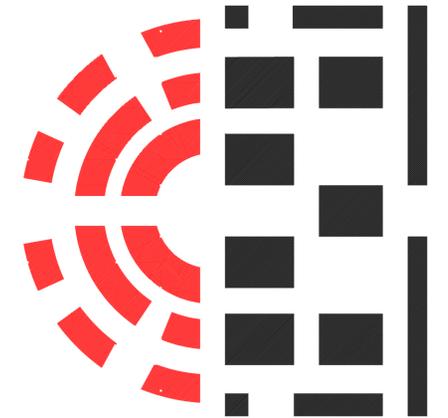

UNIVERSIDAD PRIVADA DE TACNA FACULTAD DE ARQUITECTURA Y URBANISMO		
PROYECTO: "MERCADO DE ABASTOS COMO ESPACIO DE INTERACCIÓN PARA EL DISTRITO DE LA YARADA LOS PALOS, 2021"		
TESIS PARA OPTAR AL TÍTULO PROFESIONAL DE ARQUITECTO		
PLANO: DESARROLLO DE MODULO V		
ASESOR: ARQ. MARTHA GABRIELA GONZALEZ CHOCANO	TESISTA: BACH. ANA MARÍA INCACUTIPA TURPO	Nº de LAMINA: AR-09
ESCALA: INDICADA	FECHA: MAYO 2024	